


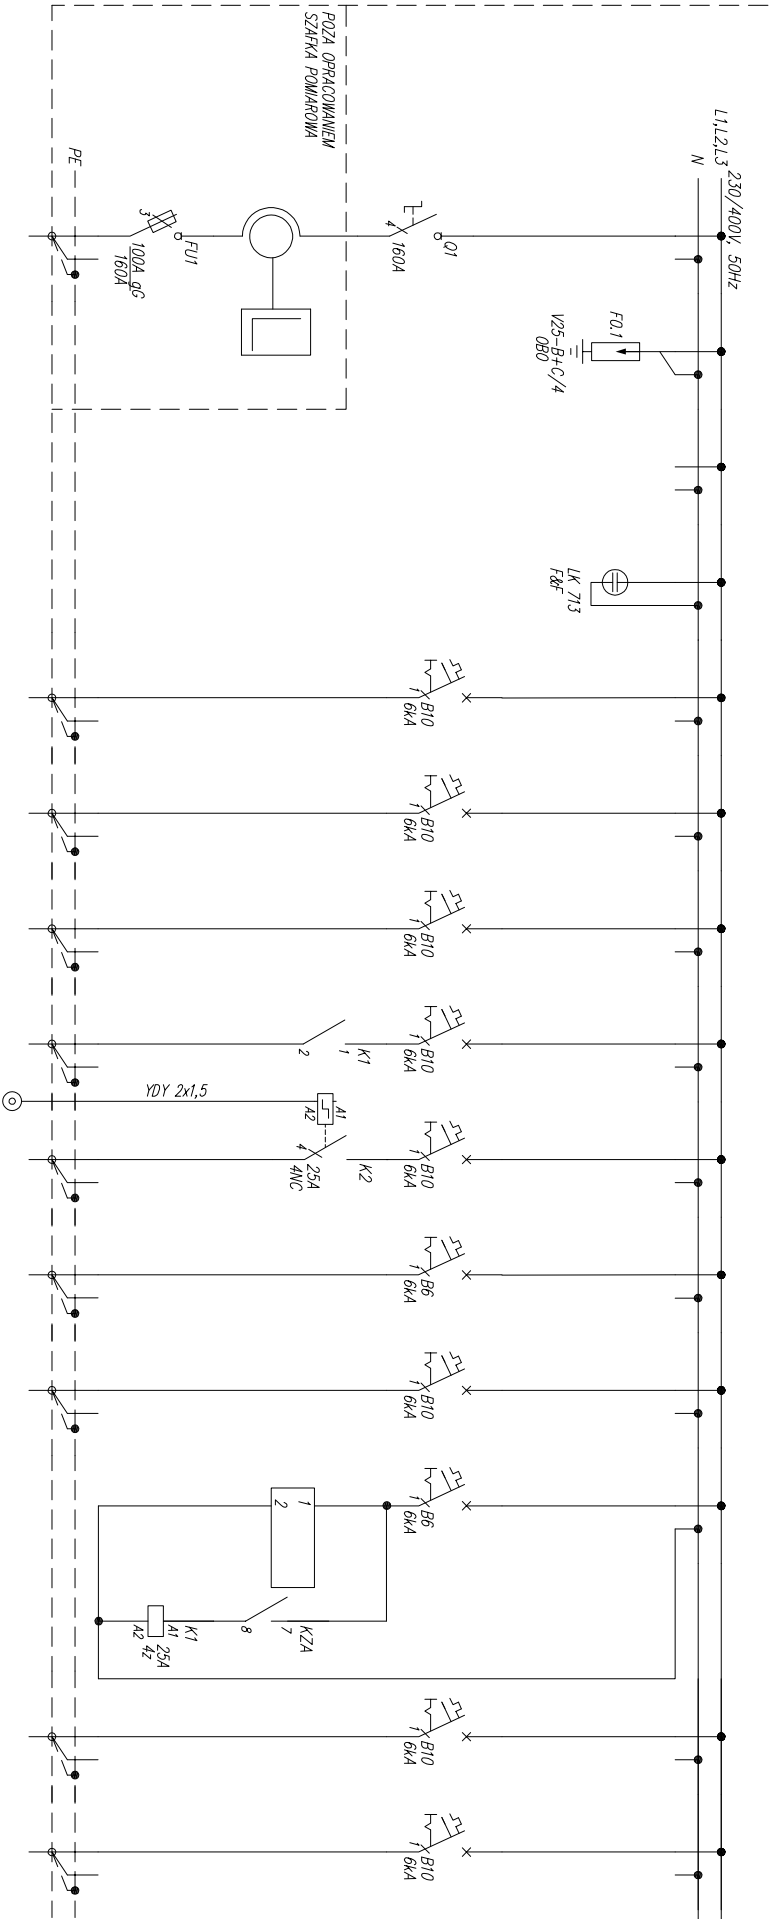


Nr obwodu	0	0.1		0.3	1	2	3	4	5	6	7	8	9	10
Nazwa	zasilanie ze złączna	zabezpieczenie przepięciowe		sygnalizacja napięcia	Oświetlenie ogólne 0,2,3,4	Oświetlenie ogólne 0,5,6,7	Oświetlenie ogólne 0,8,9	Oświetlenie wejścia	Oświetlenie ogólne 0,1	Oświetlenie awaryjne	Rezerwa	Zegar astronomiczny	Stycznik	Wentylacja
Moc [kW]	71,6/54,1	--		--	0,6	0,6	0,5	0,5	0,2	0,1				0,2
Typ przewodu	YAKXS				YDY20	YDY20	YDY20	YDY20	YDY20	YDY20				YDY20
Przekrój [mm]²	5x95				3x1,5	3x1,5	3x1,5	3x1,5	3x1,5	3x1,5				3x1,5

UKŁAD TN-S
SAMOCZYNNE WYŁĄCZENIE ZASILANIA

WIDOCZE BIURA PROJEKTÓW				INST. ELEKTRYCZNE		IMIĘ I NAZWISKO		NR UPRAWNIENI		PODPIS	
ASPA PRACOWNIA ARCHITEKTONICZNA				PROJEKTANT		mgr inż. PIOTR CIEŚLAK		287/DOŚ/06			
Sp. z o.o. Sp. komandytowa				SPRAWDZAJĄCY		mgr inż. RAFAŁ W BULAK		109/DOŚ/05			
ul. Zielonego Dębu 6, 51-621 Wrocław				NR RYSUNKU		ES1		REWIZJA		DATA	
RODZAJ INWESTYCJI				INWESTOR		TYTUŁ RYSUNKU		SCHEMAT ROZDZIELNICY RG		AKRUSZ	
PROJEKT WYKONAWCZY				SZCZAWNO-ZDRÓJ		SZCZAWNO-ZDRÓJ		SZCZAWNO-ZDRÓJ		1 / 2	
REMONTALIZACJA TEATRU LETNIEGO WRAZ Z ROZBUDOWĄ INSTALACJI OŚWIETLANIA TERENU ORAZ ZASILANIA KAMIER MONITORINGU, Z PRZYŁĄCZEM WODY, KANALIZACJI, WŁZ				UL. KOŚCISZKI 17, 56-310 Szczawno-Zdrój							

1	2	3	4	5	6	7	8	9	10	11	12	13	14	15	16	17	18
---	---	---	---	---	---	---	---	---	----	----	----	----	----	----	----	----	----

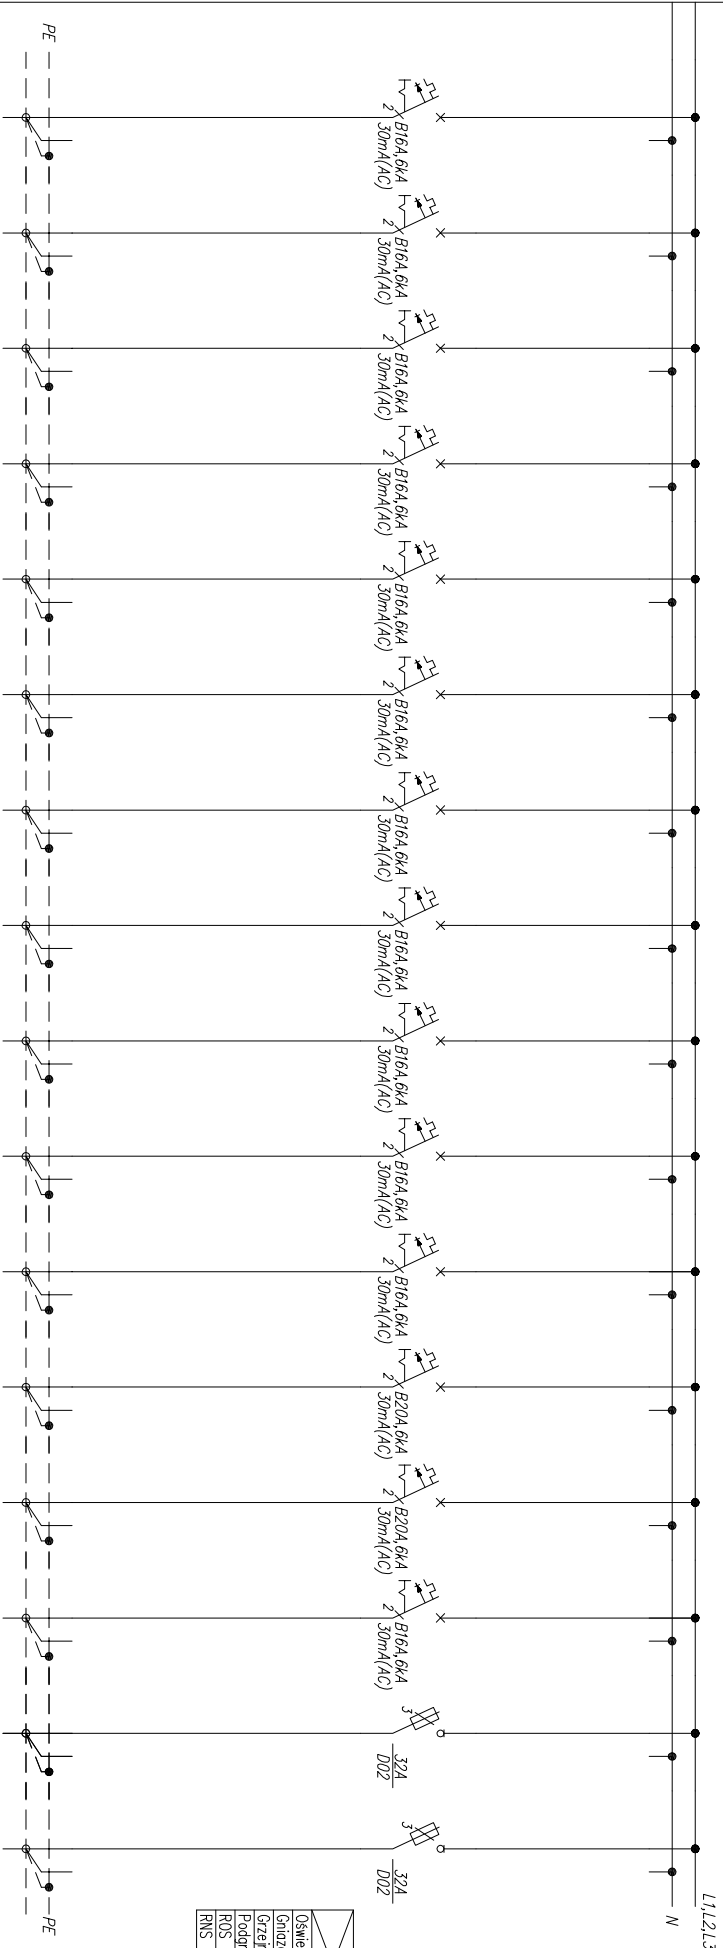


	Pi	Ki	Pmax
	[kW]	[--]	[kW]
Oświetlenie	2,5	0,75	1,9
Gniazda	4,0	0,4	1,6
Grzejnik, went.	7,9	0,8	6,3
Podgrzewcze	7,2	0,6	4,3
ROS	25,0	0,8	20,0
RNS	25,0	0,8	20,0
			54,1

20	Gniazda ogólnie 0,2	21	Gniazda ogólnie 0,3	22	Gniazda ogólnie 0,4-5,6	23	Gniazda ogólnie 0,7	24	Gniazda ogólnie 0,8	25	Gniazda ogólnie 0,1,9	26	Grzejnik 0,1	27	Grzejnik 0,2-3	28	Grzejnik 0,4-5,6	29	Grzejnik 0,7	30	Grzejnik 0,8,9	31	Podgrzewacz wody 0,5	32	Podgrzewacz wody 0,6	33	Rezerwa	34	Rozdzielnica oświetlenia scenicznego ROS	25	Rozdzielnica nagrzewania scenicznego RNS	25
0,6	0,6	0,6	0,8	0,6	0,6	0,8	0,6	0,6	0,6	0,8	0,8	2,0	1,5	1,5	1,5	1,5	1,0	1,5	1,5	3,6	3,6	3,6	3,6	3,6	3,6	3,6	3,6	3,6	3,6	3,6	3,6	3,6
3x2,5	3x2,5	3x2,5	3x2,5	3x2,5	3x2,5	3x2,5	3x2,5	3x2,5	3x2,5	3x2,5	3x2,5	3x2,5	3x2,5	3x2,5	3x2,5	3x2,5	3x2,5	3x2,5	3x2,5	3x2,5	3x4	3x4	3x4	3x4	3x4	3x4	3x4	3x4	3x4	3x4	3x4	3x4

* - Uwaga
Lokalizacja gniazd 3-f
zasilania rozdzielnic
ROS i RNS do ustalenia
z dostawcą systemu

UKŁAD TN-S
SAMOCZYNNIE WYŁĄCZENIE ZASILANIA

WIODĄCE BIURA PROJEKTÓW		INST. ELEKTRYCZNE		IMIĘ I NAZWISKO		NR UPRAWNIENI		PODPIS	
ASPA PRACOWNIA ARCHITEKTONICZNA		PROJEKTANT		mgr inż. PIOTR CIEŚLUK		287/DOŚ/06			
Sp. z o.o. Sp. komandytowa		SPRAWDZAJĄCY		mgr inż. RAFAŁ W BULAK		109/DOŚ/05			
ul. Zielonego Dębu 6, 51-621 Wrocław		NR RYSUNKU		ES1		REWIZJA		DATA	
RODZAJ INWESTYCJI		INWESTOR		04.2014		AKKUSZ		2 / 2	
PROJEKT WYKONAWCZY		TYTUŁ RYSUNKU		SCHEMAT ROZDZIELNICY RG					
REWITALIZACJA TEATRU LETNIEGO WRAZ Z ROZBUDOWĄ INSTALACJI OŚWIETLENIA TERENU ORAZ ZASILANIA KAMER MONITORINGU, Z PRZYŁĄCZEM WODY, KANALIZACJI, WŁZ		UZDROWISKOWA GMINA MIEJSKA							
		SZCZAWNO-ZDRÓJ							
		ul. Kościuszki 17, 58-310 Szczawno-Zdrój							

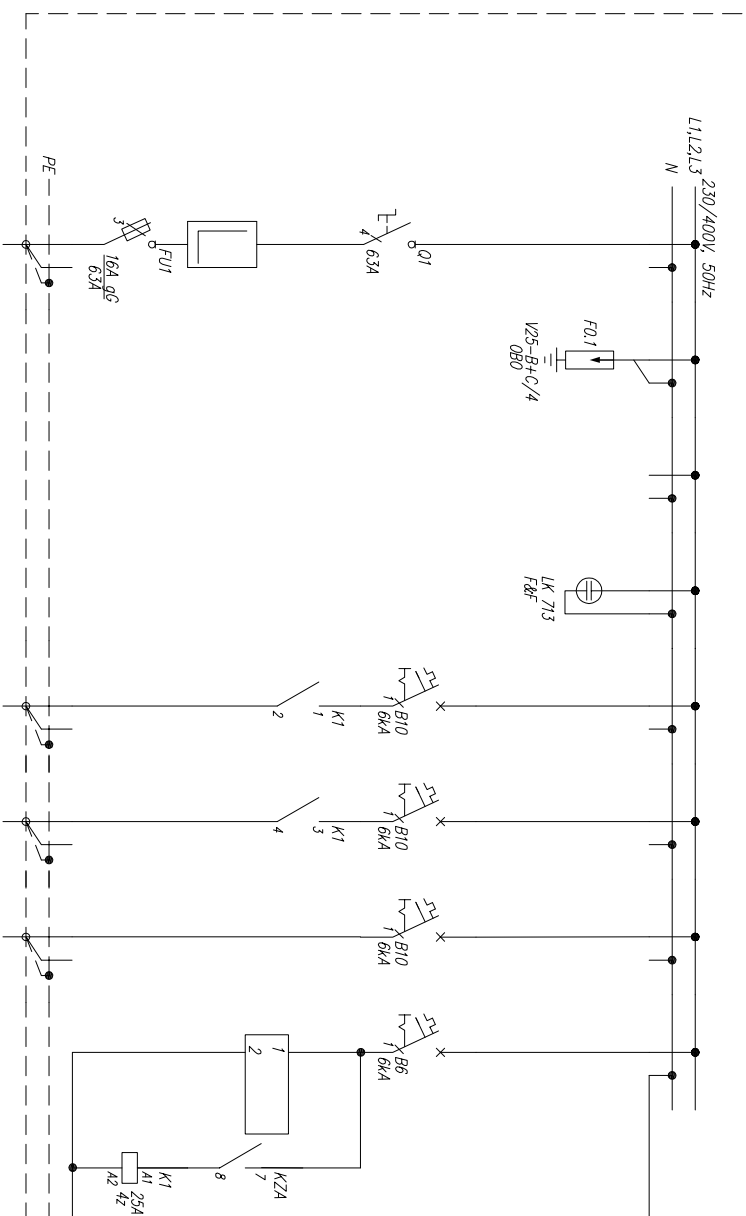

<i>Nr obrotu</i>	0	0,1	0,3	1	2	3	8	Słyszcznik
<i>Nazwa</i>	zasilone ze złącza	zobezpieczenie przepięciowe	sygnalizacja napięcia	Oswieślenie zewnętrzne	Oswieślenie zewnętrzne	Zasilanie kamer	Zegar astronomicz.	
<i>Moc [kW]</i>	0,8	--	--	0,4	0,3	0,1		
<i>Typ przewodu</i>	YAKXS			YKY	YKY	YKY		
<i>Przekrój [mm²]</i>	4x25			3x4	3x4	3x4		

UKŁAD TN-S SAMOCZYNNE WYŁĄCZENIE ZASILANIA

WIDOPAGE BIURA PROJEKTÓW		INST. ELEKTRYCZNE		IMIĘ I NAZWISKO		NR UPRAWNIEN		PODPIS					
ASPA PRACOWNIA ARCHITEKTONICZNA Sp. z o.o. Sp. komandytowa ul. Zielonego Dębu 6, 51-621 Wrocław				PROJEKTANT		mgr inż. PIOTR CIEŚLIAK		287/DOŚ/06 					
		SPRAWDZAJĄCY		mgr inż. RAFAŁ W BULAK		109/DOŚ/05							
RODZAJ INWESTYCJI		INWESTOR		NR RYSUNKU		ES2		REWIZJA		DATA		ARKUSZ	
PROJEKT WYKONAWCZY		UZDROWISKOWA GMINA MIEJSKA SZCZAWNO-ZDRÓJ ul. Kościuszki 17, 58-310 Szczawno-Zdrój		TYTUŁ RYSUNKU		SCHEMAT ROZDZIELNICZY SOU				04.2014		1 / 1	
REWITALIZACJA TEATRU LETNIEGO WRAZ Z ROZBUDOWĄ INSTALACJI OŚWIETLENIA TERENU ORAZ ZASILANIA KAMIER MONITORINGU, Z PRZYLĄCZEM WODY, KANALIZACJI, WŁZ													