

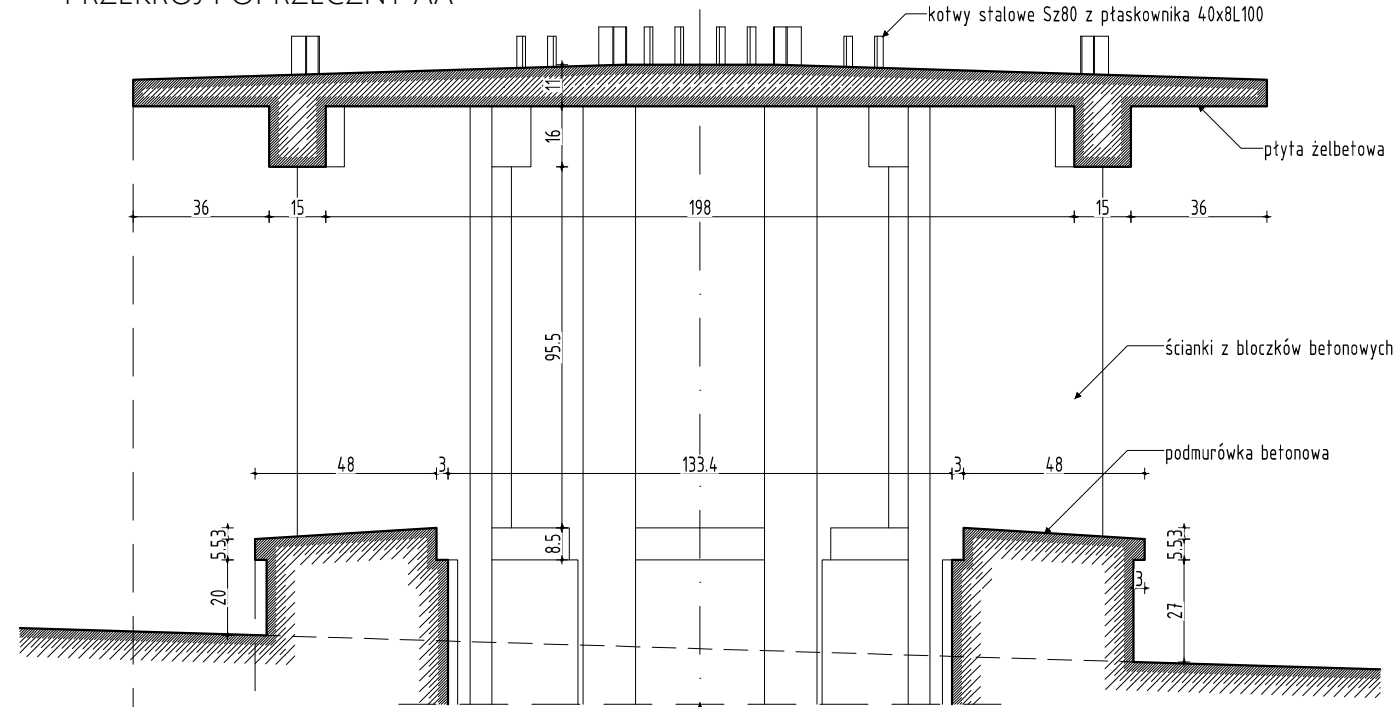



PRZEKRÓJ POPRZECZNY AA

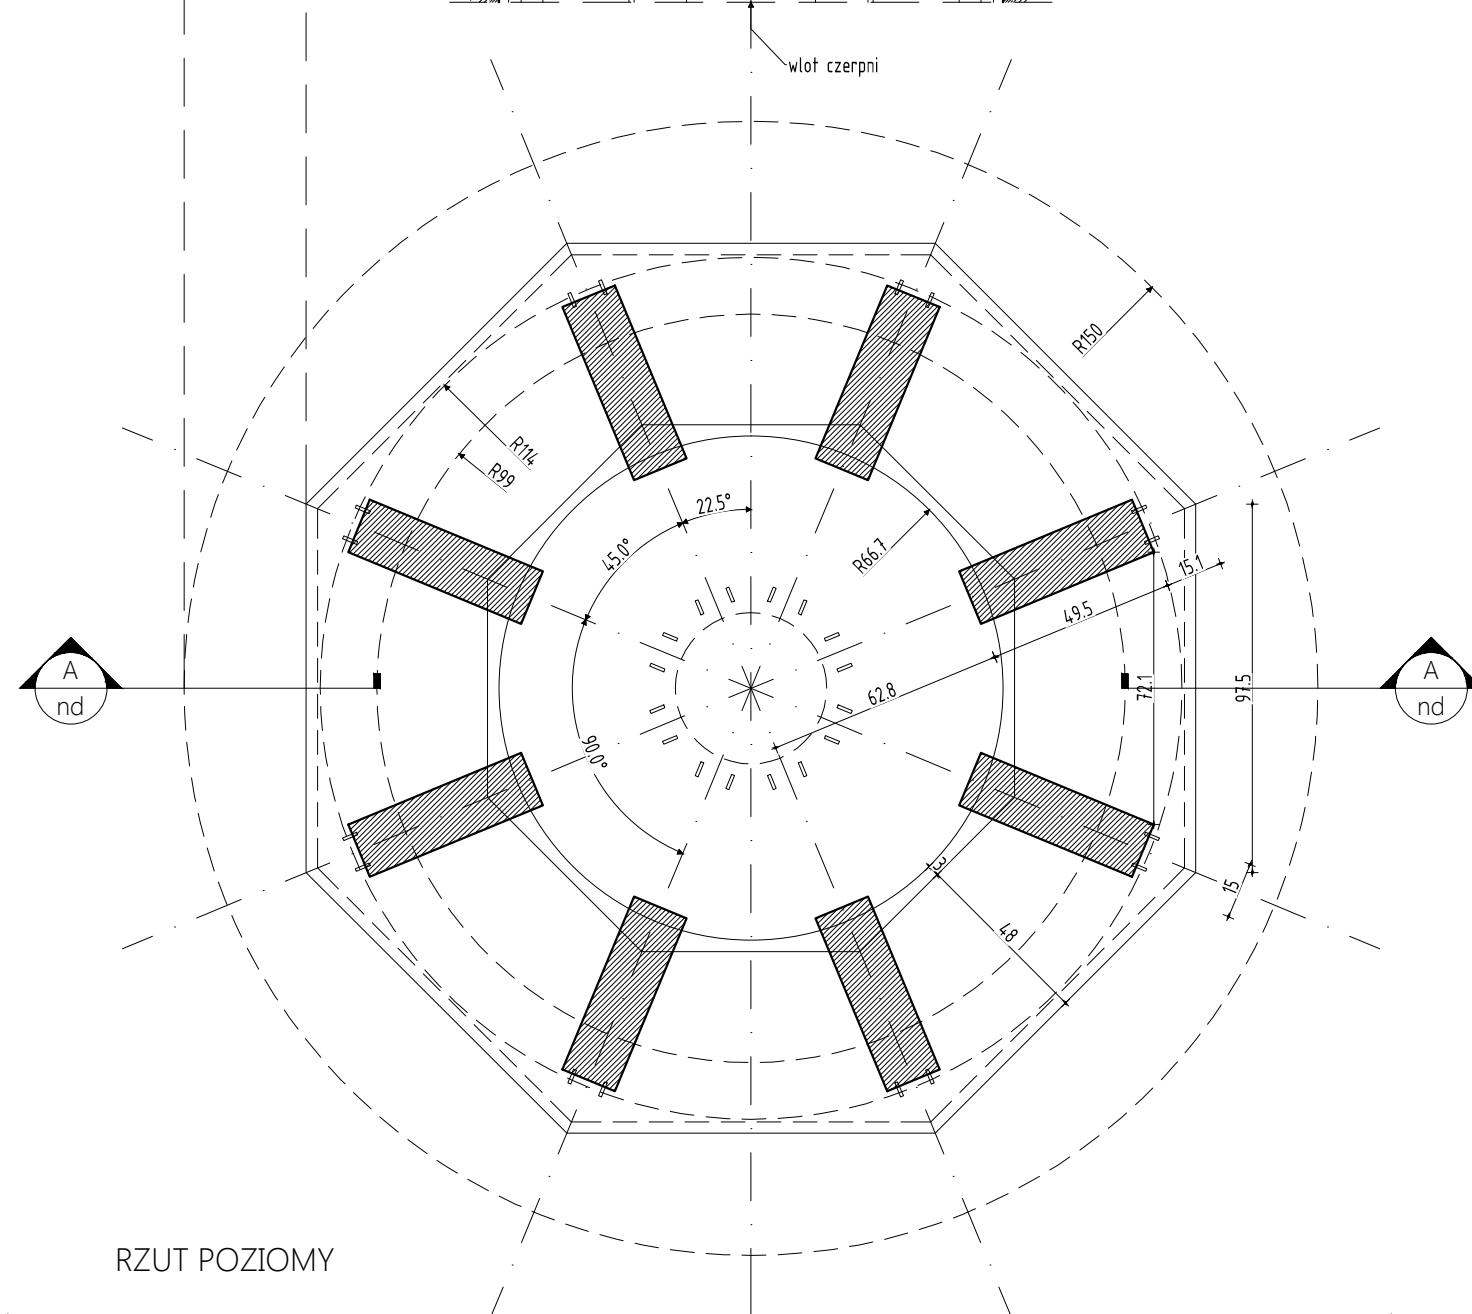

WIDOK Z PRZODU

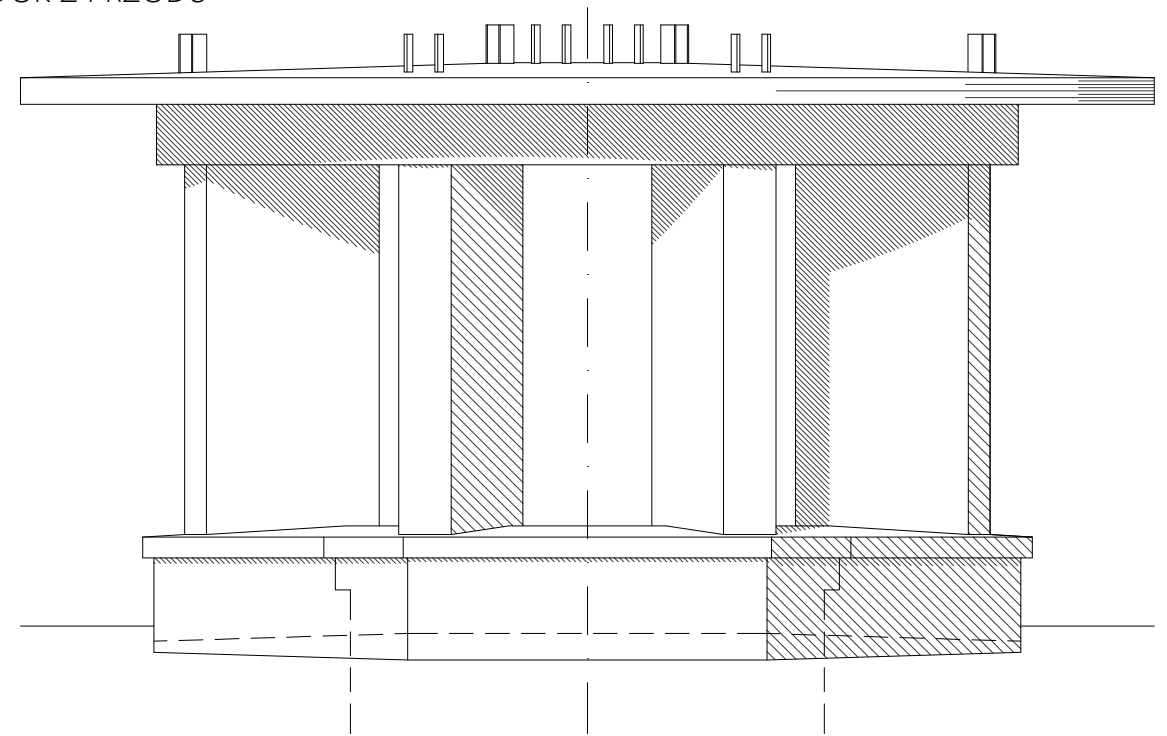

PERSPEKTYWA

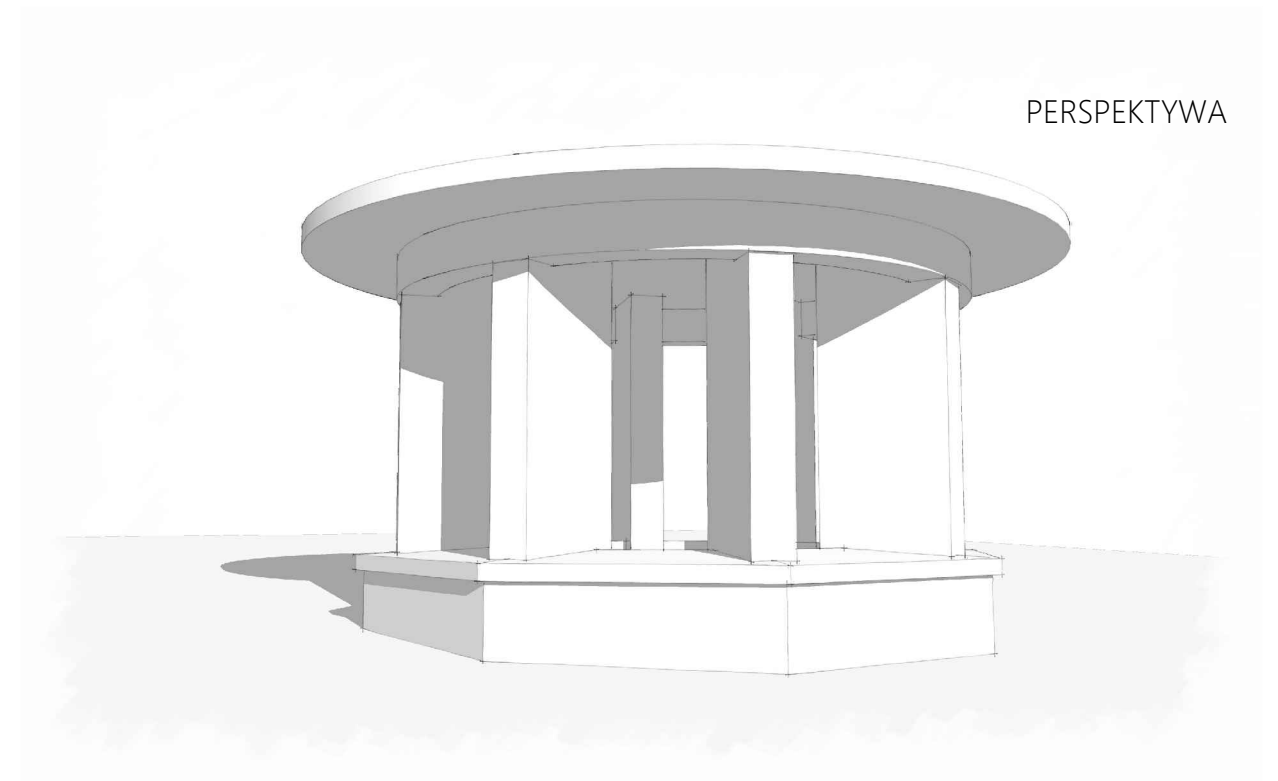

ARTIFEX Artifex s.c. M.W. Jodłowski
ul. Ulanów Nadwiślańskich 24/2
biuro: ul. Kościuszki 8/103
58-310 Szczawno Zdrój
e-mail: office@artifexonline.eu
strona: http://artifexonline.eu

zastępcę się wszelkie prawa wynikające z ustawy o prawie autorskim
niniejszy rysunek nie może być w całości lub w części przerwany,
uzupełniony lub oddany w inny sposób bez pisemnej zgody Artifex

Inwestor: Uzdrawiskowa Gmina
Miejska Szczawno-Zdrój
ul. Kościuszki 17
58-310 Szczawno Zdrój

temat: dokumentacja projektowa zabudowy czepni powietrza
zlokalizowanej na terenie Parku Zdrojowego w Szczawnie Zdroju

projektant:
arch. mgr Małgorzata Górka Jodłowska

projektant:
mgr inż. arch. Lech Walusiak
UAN.VI-13/159/87

INWENTARYZACJA BUDOWLANA

A02

1:20
PB
05.2014