
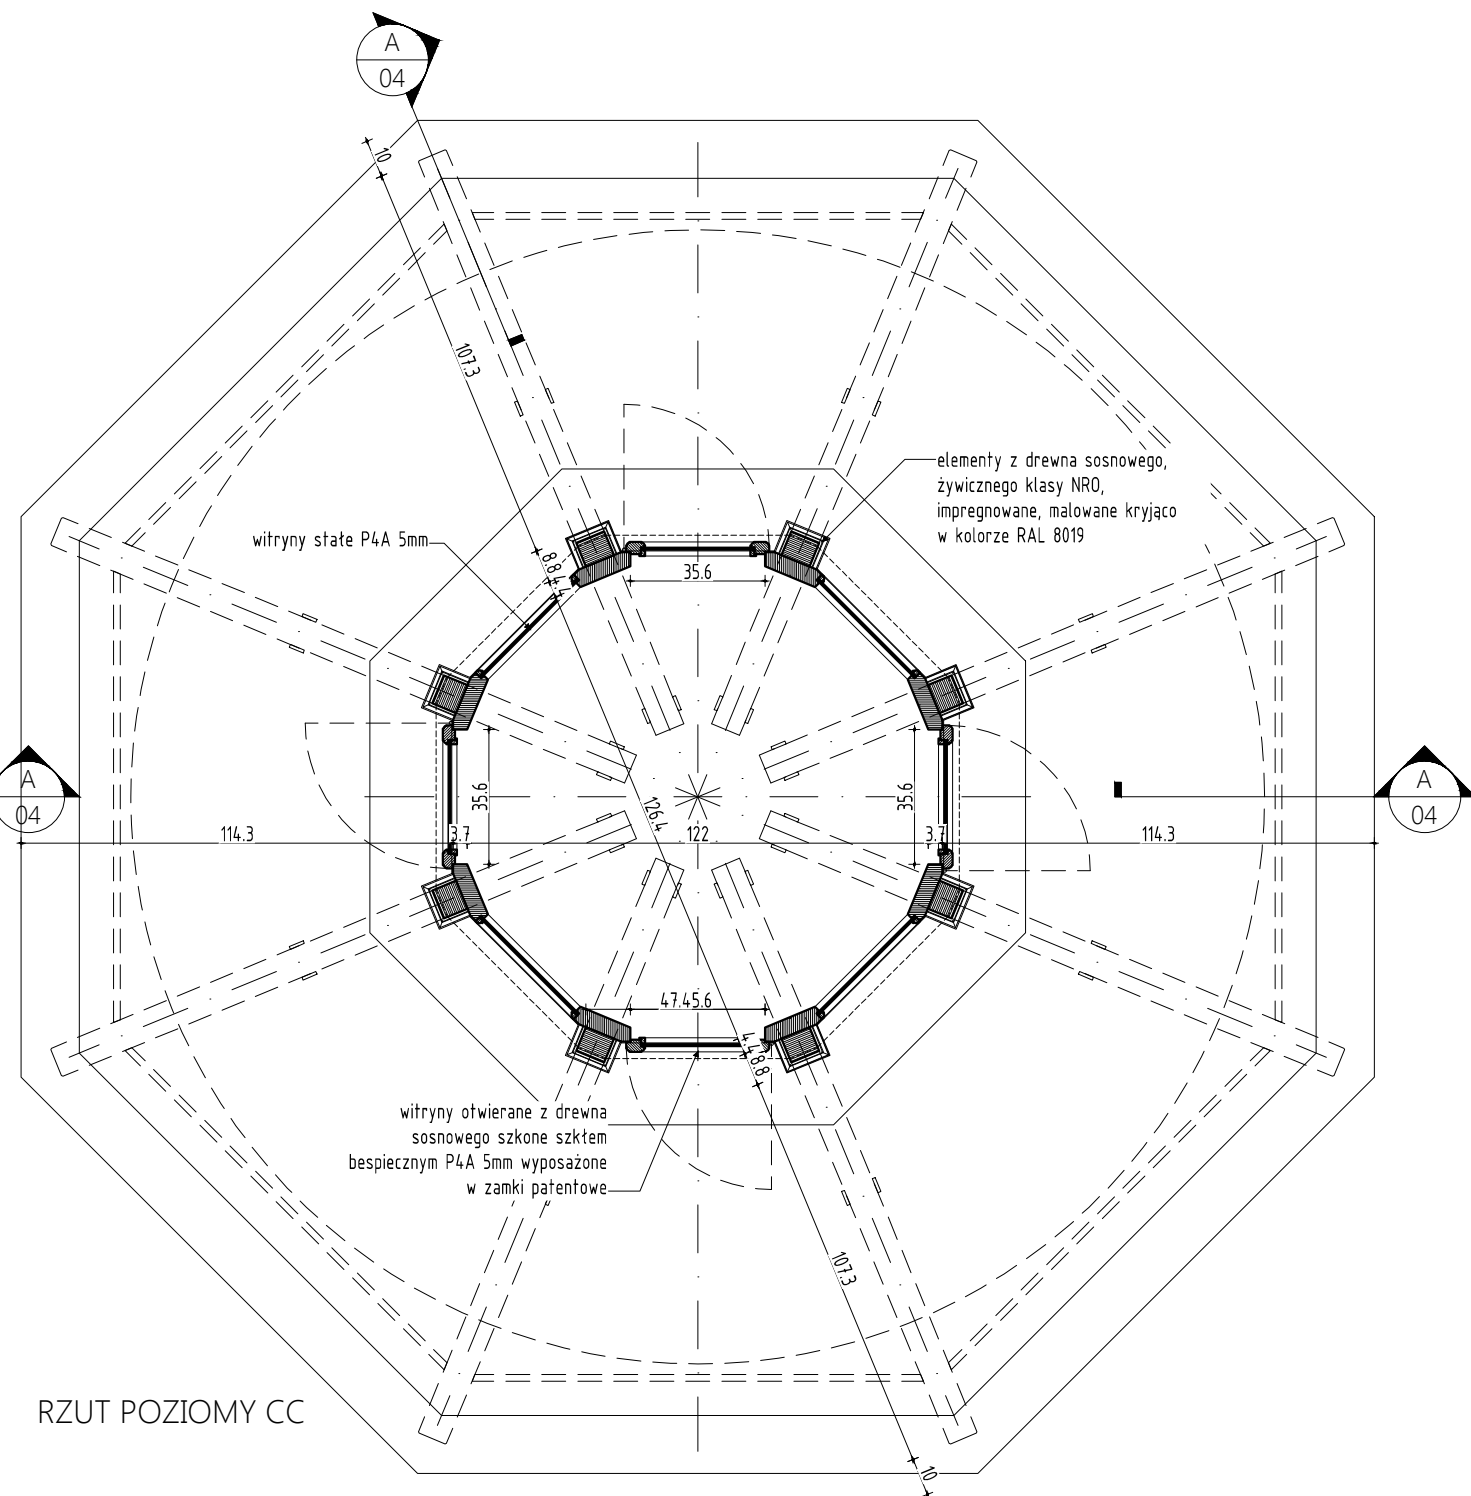


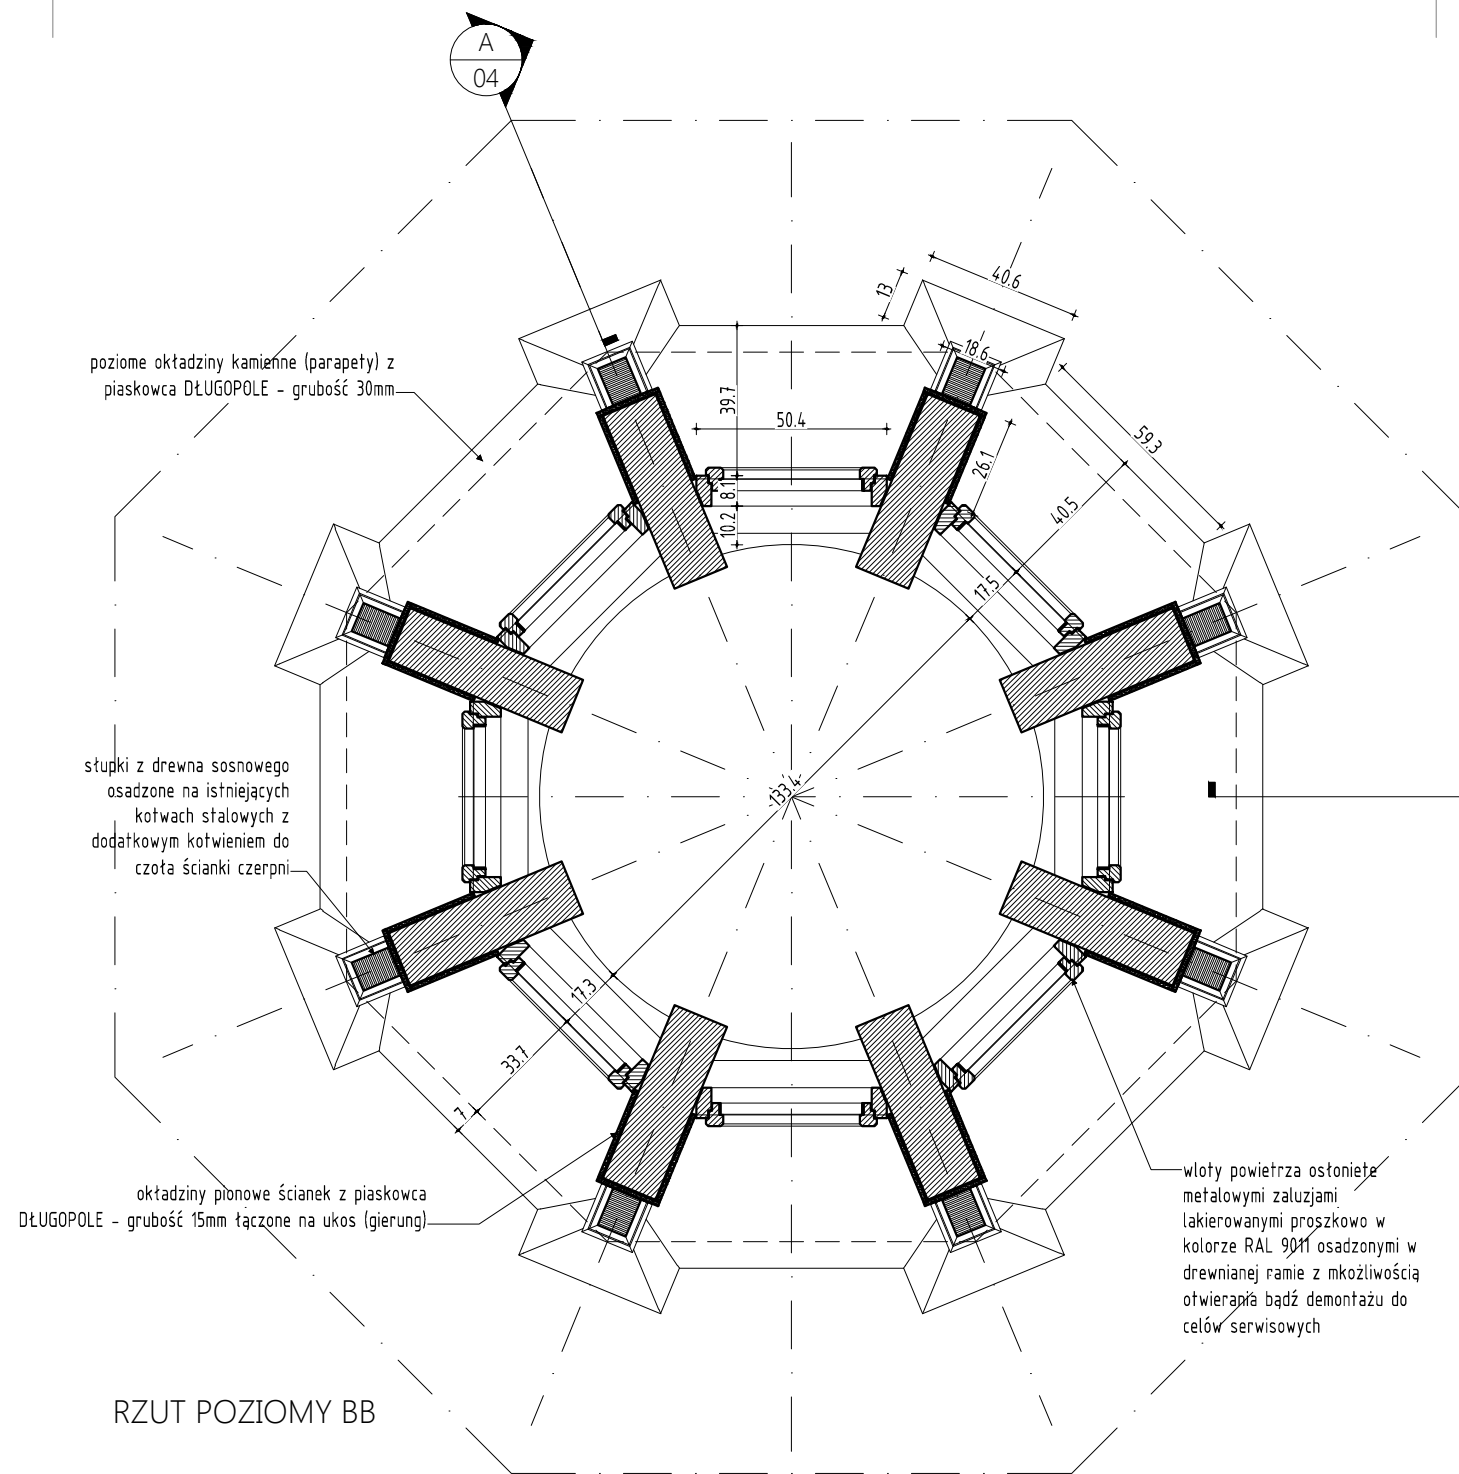

ARTIFEX Artifex s.c. M.W. Jodłowski
 ul. Ulanów Nadwiślańskich 24/2
 biuro: ul. Kościuszki 8/103
 58-310 Szczawno Zdrój
 e-mail: office@artifexonline.eu
 strona: http://artifexonline.eu

Inwestor: Uzdrowskowa Gmina
 Miejska Szczawno-Zdrój
 ul. Kościuszki 17
 58-310 Szczawno Zdrój

temat: dokumentacja projektowa zabudowy czerpni powietrza zlokalizowanej na terenie Parku Zdrojowego w Szczawnie Zdroju

projektant:
 arch. mgr Małgorzata Górka Jodłowska

projektant:
 mgr inż. arch. Lech Walusiak
 UAN.VI-13/159/87

RZUTY POZIOME

A03
 1:20
 PB
 05.2014