


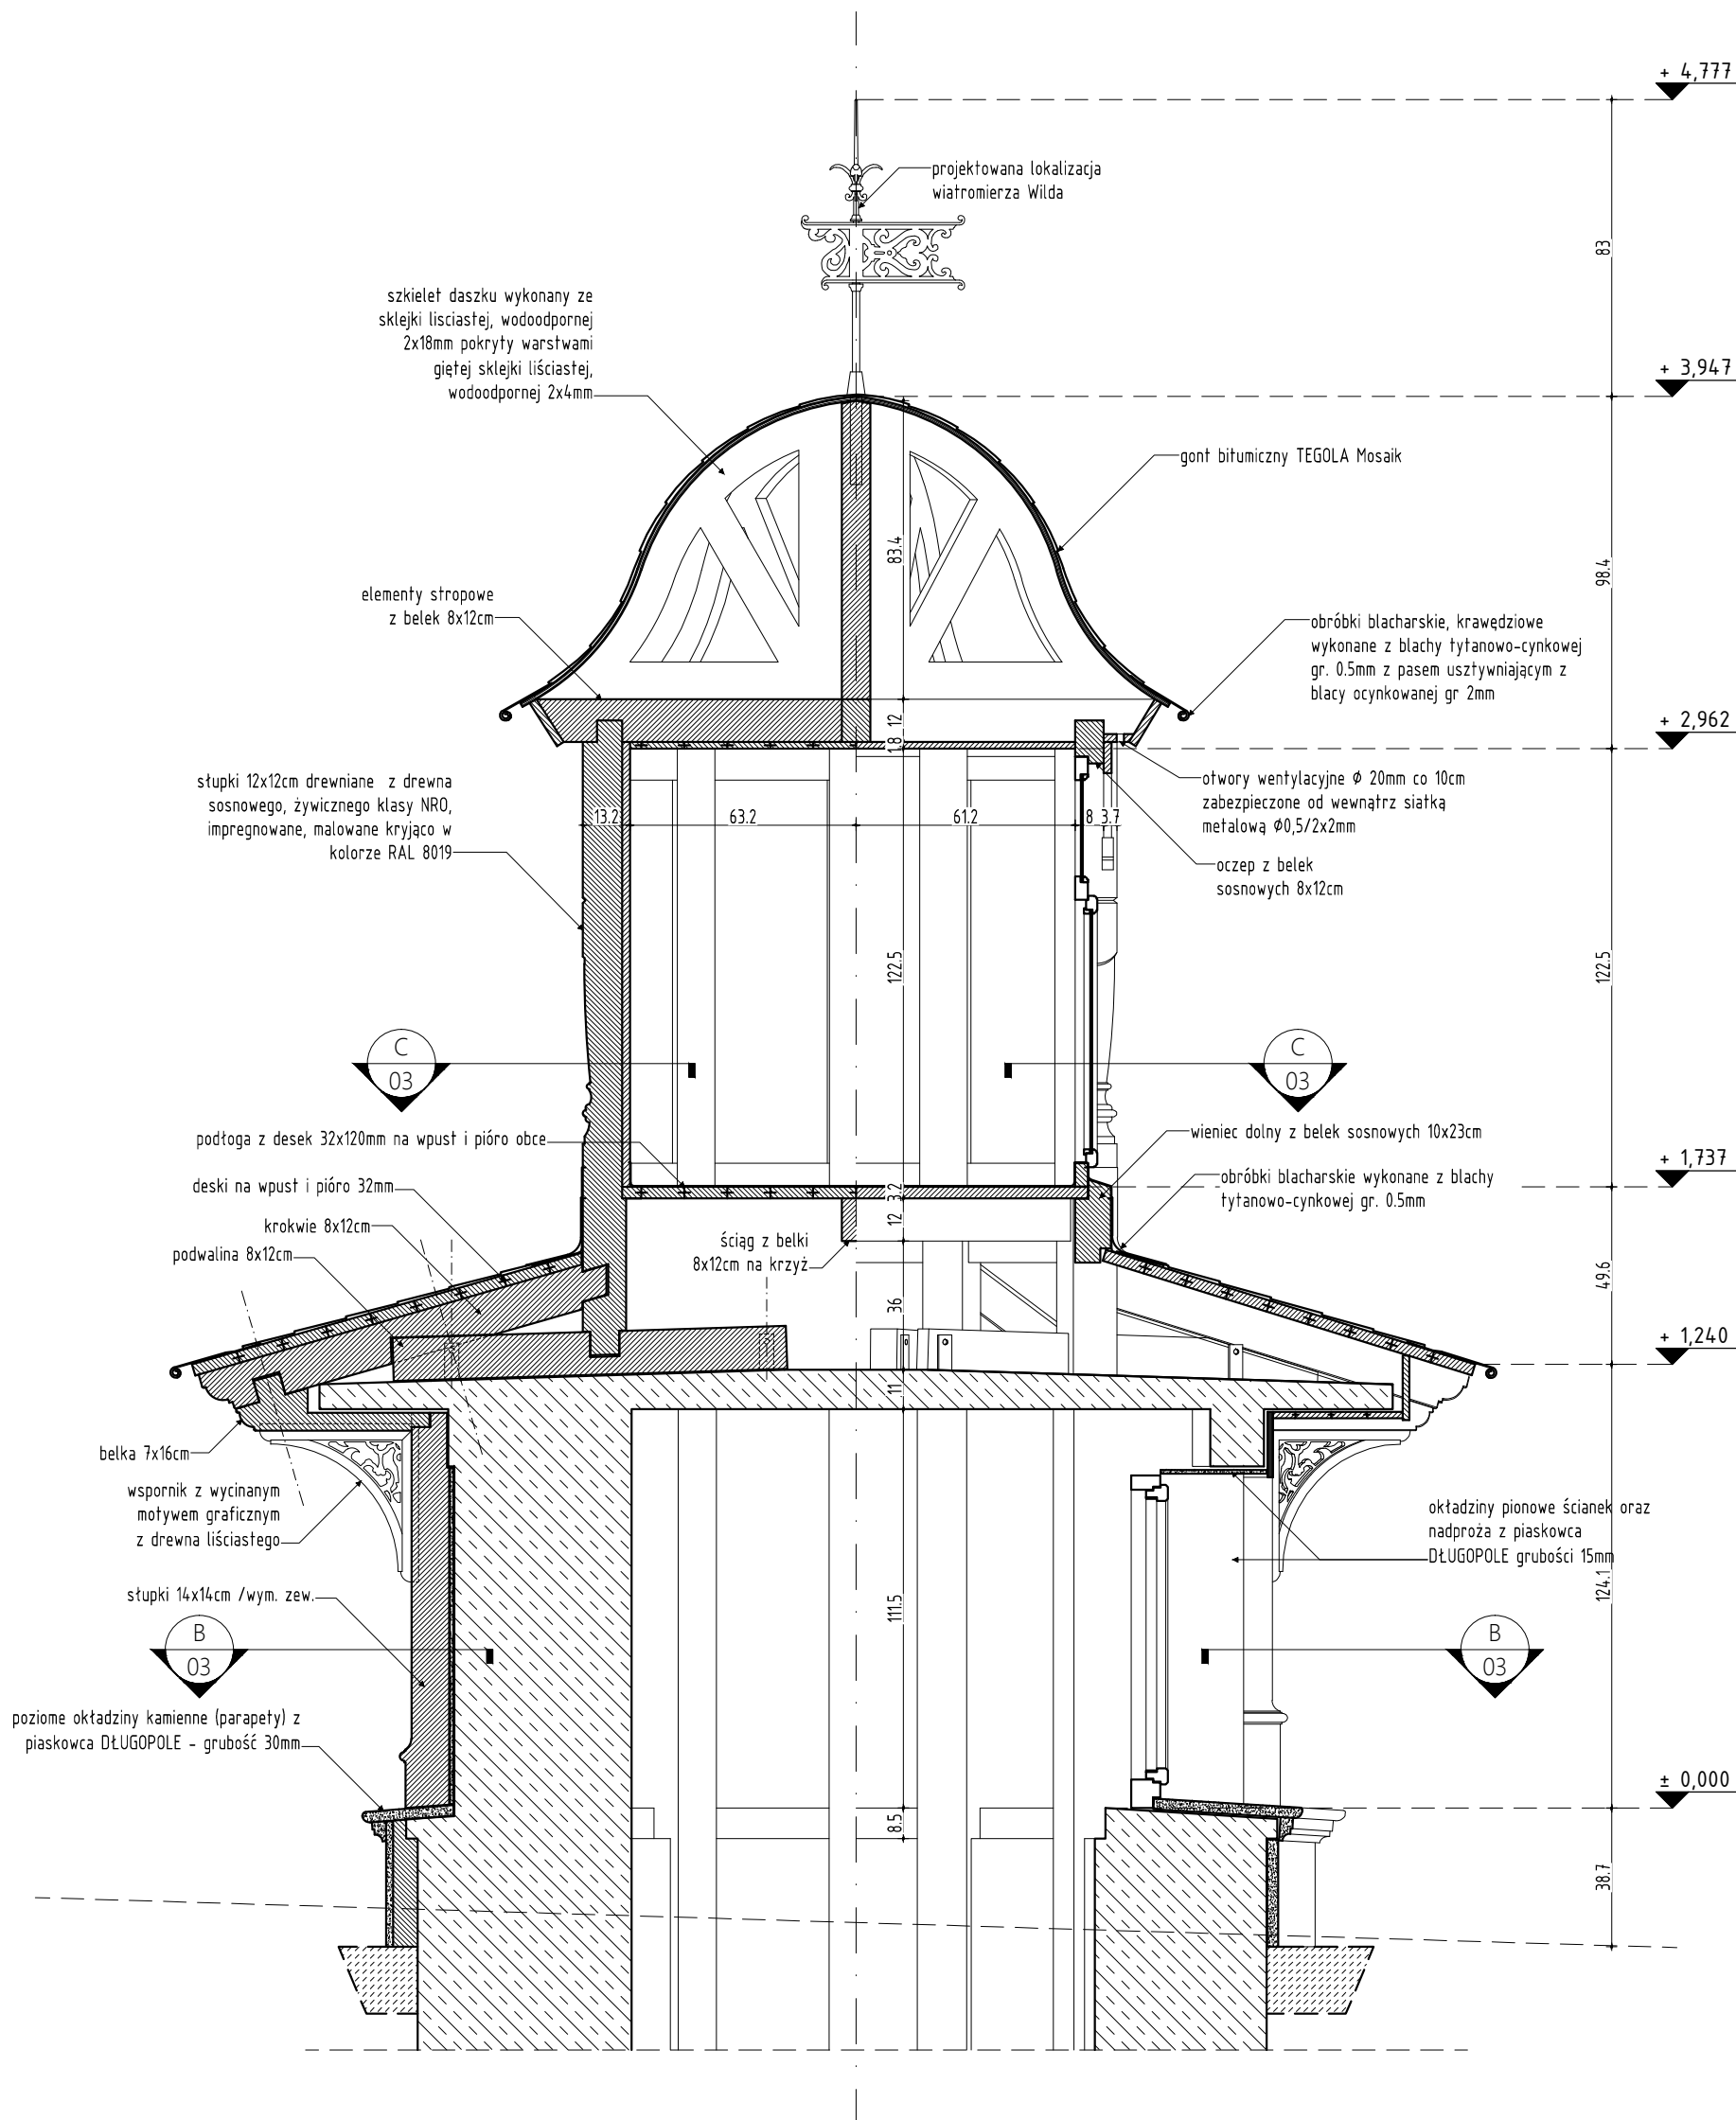

**ARTIFEX** Artifex s.c. M.W. Jodłowski  
ul. Ulanów Nadwiślańskich 24/2  
biuro: ul. Kościuszki 8/103  
58-310 Szczawno Zdrój  
e-mail: office@artifexonline.eu  
strona: http://artifexonline.eu

zastrzega się wszelkie prawa wynikające z ustawy o prawie autorskim  
niniejszy rysunek nie może być w całości lub w części przyswojony,  
uzupełniony lub odstępiony komukolwiek bez pisemnej zgody Artifex

Inwestor: Uzdrowskova Gmina  
Miejska Szczawno-Zdrój  
ul. Kościuszki 17  
58-310 Szczawno Zdrój

temat: dokumentacja projektowa zabudowy czerpni powietrza  
zlokalizowanej na terenie Parku Zdrojowego w Szczawnie Zdroju

projektant:

arch. mgr Małgorzata Górka Jodłowska

projektant:

mgr inż. arch. Lech Walusiak  
UAN.VI-f/3/159/87

PRZEKRÓJ A-A

A04

1:20  
PB  
05.2014