


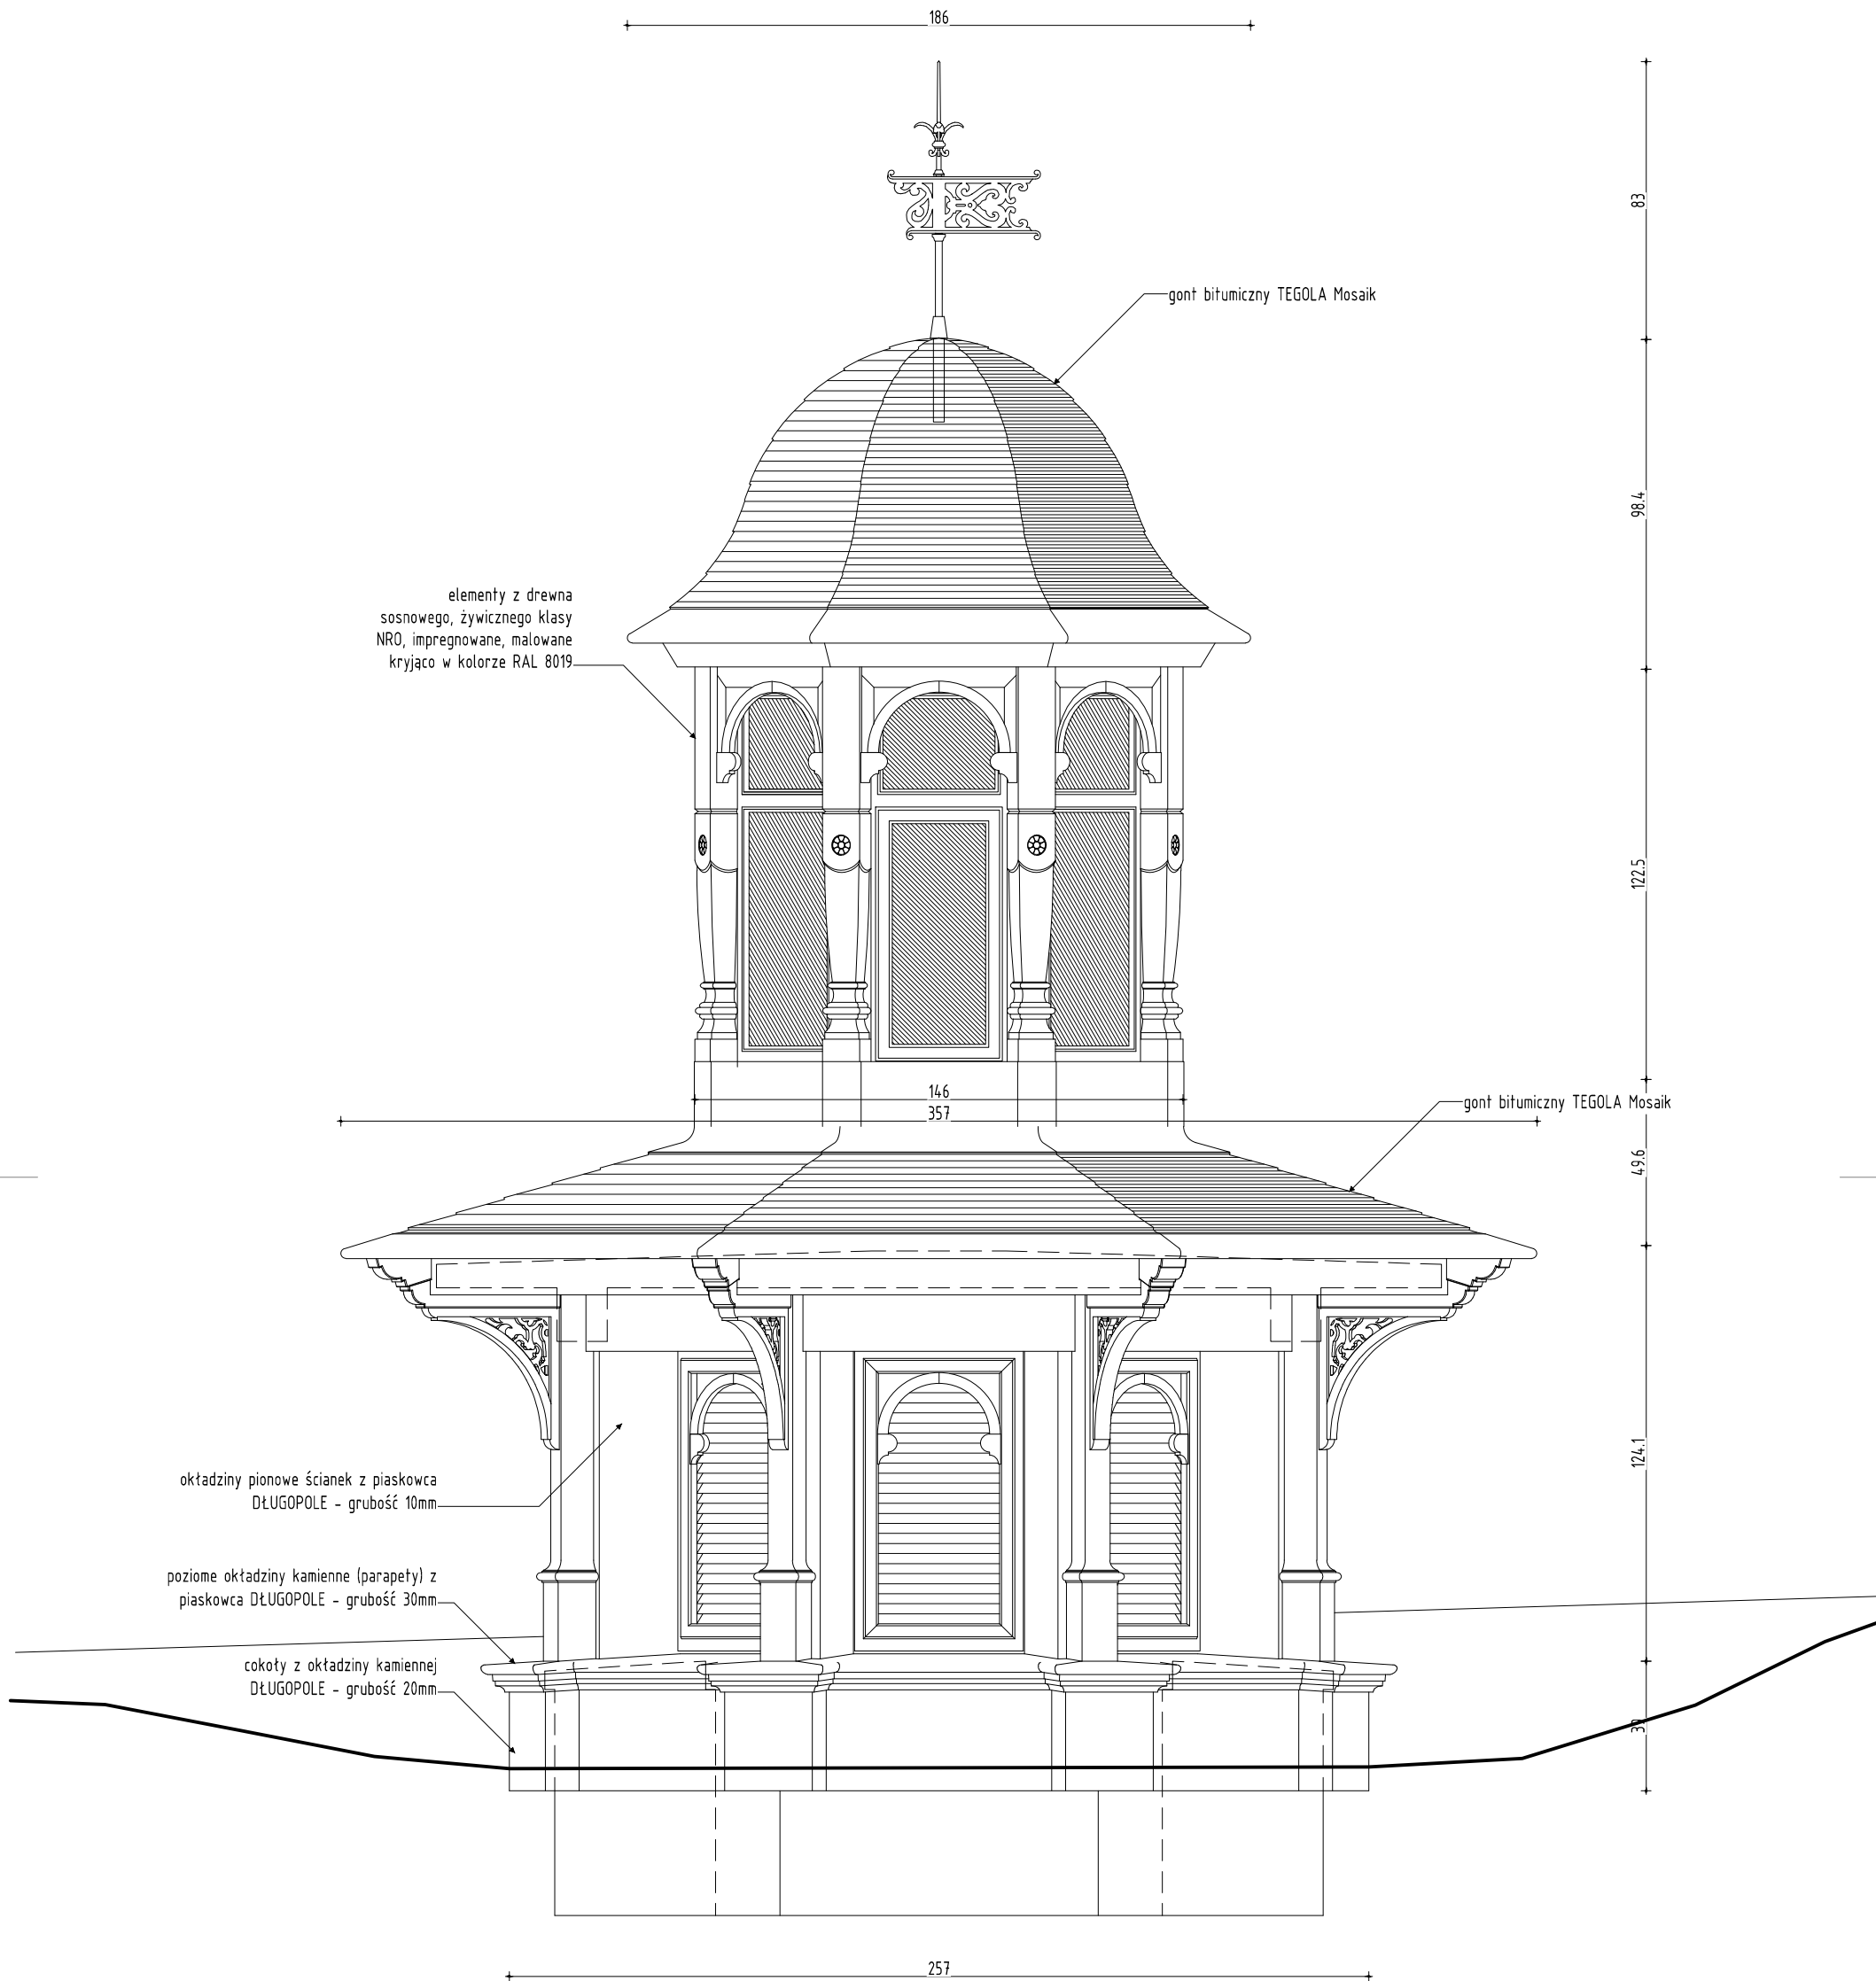

ARTIFEX **Artifex s.c. M.W. Jodłowski**
ul. Ulanów Nadwiślańskich 24/2
biuro: ul. Kościuszki 8/103
58-310 Szczawno Zdrój
e-mail: office@artifexonline.eu
strona: http://artifexonline.eu

zastępuje się wszelkie prawa wynikające z ustawy o prawie autorskim
niniejszy rysunek nie może być w całości lub w części przysyłany,
uzupełniany lub odstępiony komukolwiek bez pisemnej zgody Artifex

Inwestor: Uzdrowskowa Gmina
Miejska Szczawno-Zdrój
ul. Kościuszki 17
58-310 Szczawno Zdrój

temat: dokumentacja projektowa zabudowy czerpni powietrza
zlokalizowanej na terenie Parku Zdrojowego w Szczawnie Zdroju

projektant:

arch. mgr Małgorzata Górka Jodłowska

projektant:

mgr inż. arch. Lech Walusiak
UAN.VI-f/3/159/87

ELEWACJA

A05

1:20
PB
05.2014