


ELEWACJA POŁUDNIOWO-ZACHODNIA

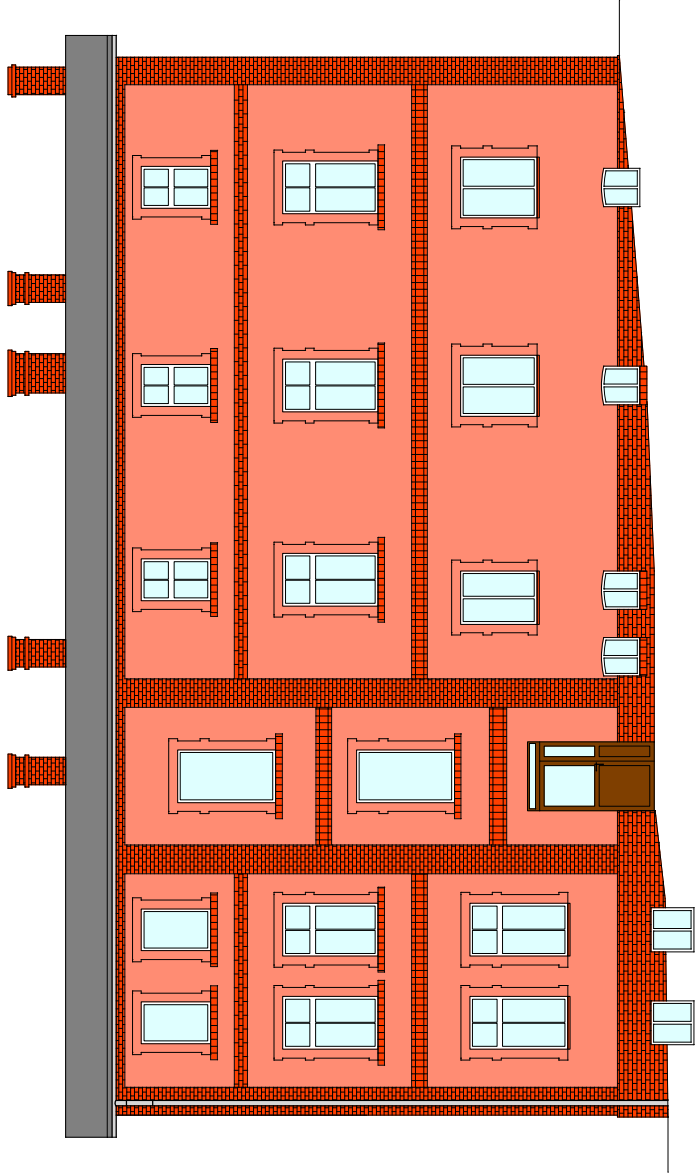

UWAGA:  
kolorystyka wg StoDesign  
Architectural Colours



16111

Projektant:	mgr inż. Piotr Rajca	691/01/DJW NBGP.V 7342/3/75/98	Data: 07.2014
Asystent:	mgr inż. Jarosław Rajca		
Temat:	Docieplenie budynku mieszkalnego wielorodzinnego ul. Słowackiego 2, 58-310 Szczawno-Zdrój dz. nr 350, 353/21, 353/26 obręb Nr 1 Szczawno-Zdrój		
Inwestor:	Wspólnota Mieszkaniowa przy ul. Słowackiego Nr 2 w Szczawnie-Zdroju u. Kościuszki 17, 58-310 Szczawno-Zdrój		
Tytuł rys.:	ELEWACJA POŁUDNIOWO-ZACHODNIA		
			Skala: 1:100
			Nr. rys.: 2
			Stadium: PB