

BETONOWA KOSTKA BRUKOWA	8 cm
MIX KAMIEŃY 0/10	4 cm
PODBUDOWA – MIESZANKA MINERALNA 0/31	10 cm
PODBUDOWA – MIESZANKA MINERALNA 0/63	20 cm
WZMACNIENIE PODŁOŻA – STABILIZACJA $f_{rm}=2,5$ MPa	15 cm
PODŁOŻE GRUNTOWE	

2	BETONOWY KRAWIEZNIK DROGOWY 15/30	30 cm
	ŁAWA BETONOWA – BETON C12/15	12 cm
	WZMOCNIONE PODŁOŻA – STABILIZACJA Rm=2.5 MPa	15 cm
PODŁOŻE GRUNTOWE		





BETONOWA KOSZKA BRUKOWA	6 cm
MIAŁ KAMENNY 0/10	4 cm
PODBUDOWA – MIESZANKA MINERALNA 0/31	10 cm
PODSYPKA – PIASEK ŚREDNI	10 cm
PODŁOŻE GRUNTOWE	

4	BETONOWE OBRZEŻE CHODNIKOWE 8/30	30 cm
	ŁAWA BETONOWA – BETON C8/10	10 cm
	PODSYPKA – PIASEK ŚREDNI	10 cm
	PODŁOŻE GRUNTOWE	

5	BETONOWE OBRZEŻE CHODNIKOWE 8/30	30 cm
	ŁAWA BETONOWA – BETON C8/10	10 cm
	PODSYPKA – PIASEK ŚREDNI	10 cm
	PODŁOŻE GRUNTOWE	

6	MIAŁ KAMIENNY 0/10 POBUDOWA – MIESZANKA MINERALNA 0/31 PODSYPKA – PIASEK ŚREDNI PODŁOŻE GRUNTOWE	3 cm 12 cm 10 cm
---	---	------------------------

7	BETON ŻEBROWY B-20	4 cm
	PAPA	
	WYLEWKA CEMENTOWA	4 cm
	FOLIA PE	
	KLIN STYROPANOWY	8-6 cm
	STROP ŻELBETOWY	18 cm
	TYNK WENIETRZNY	

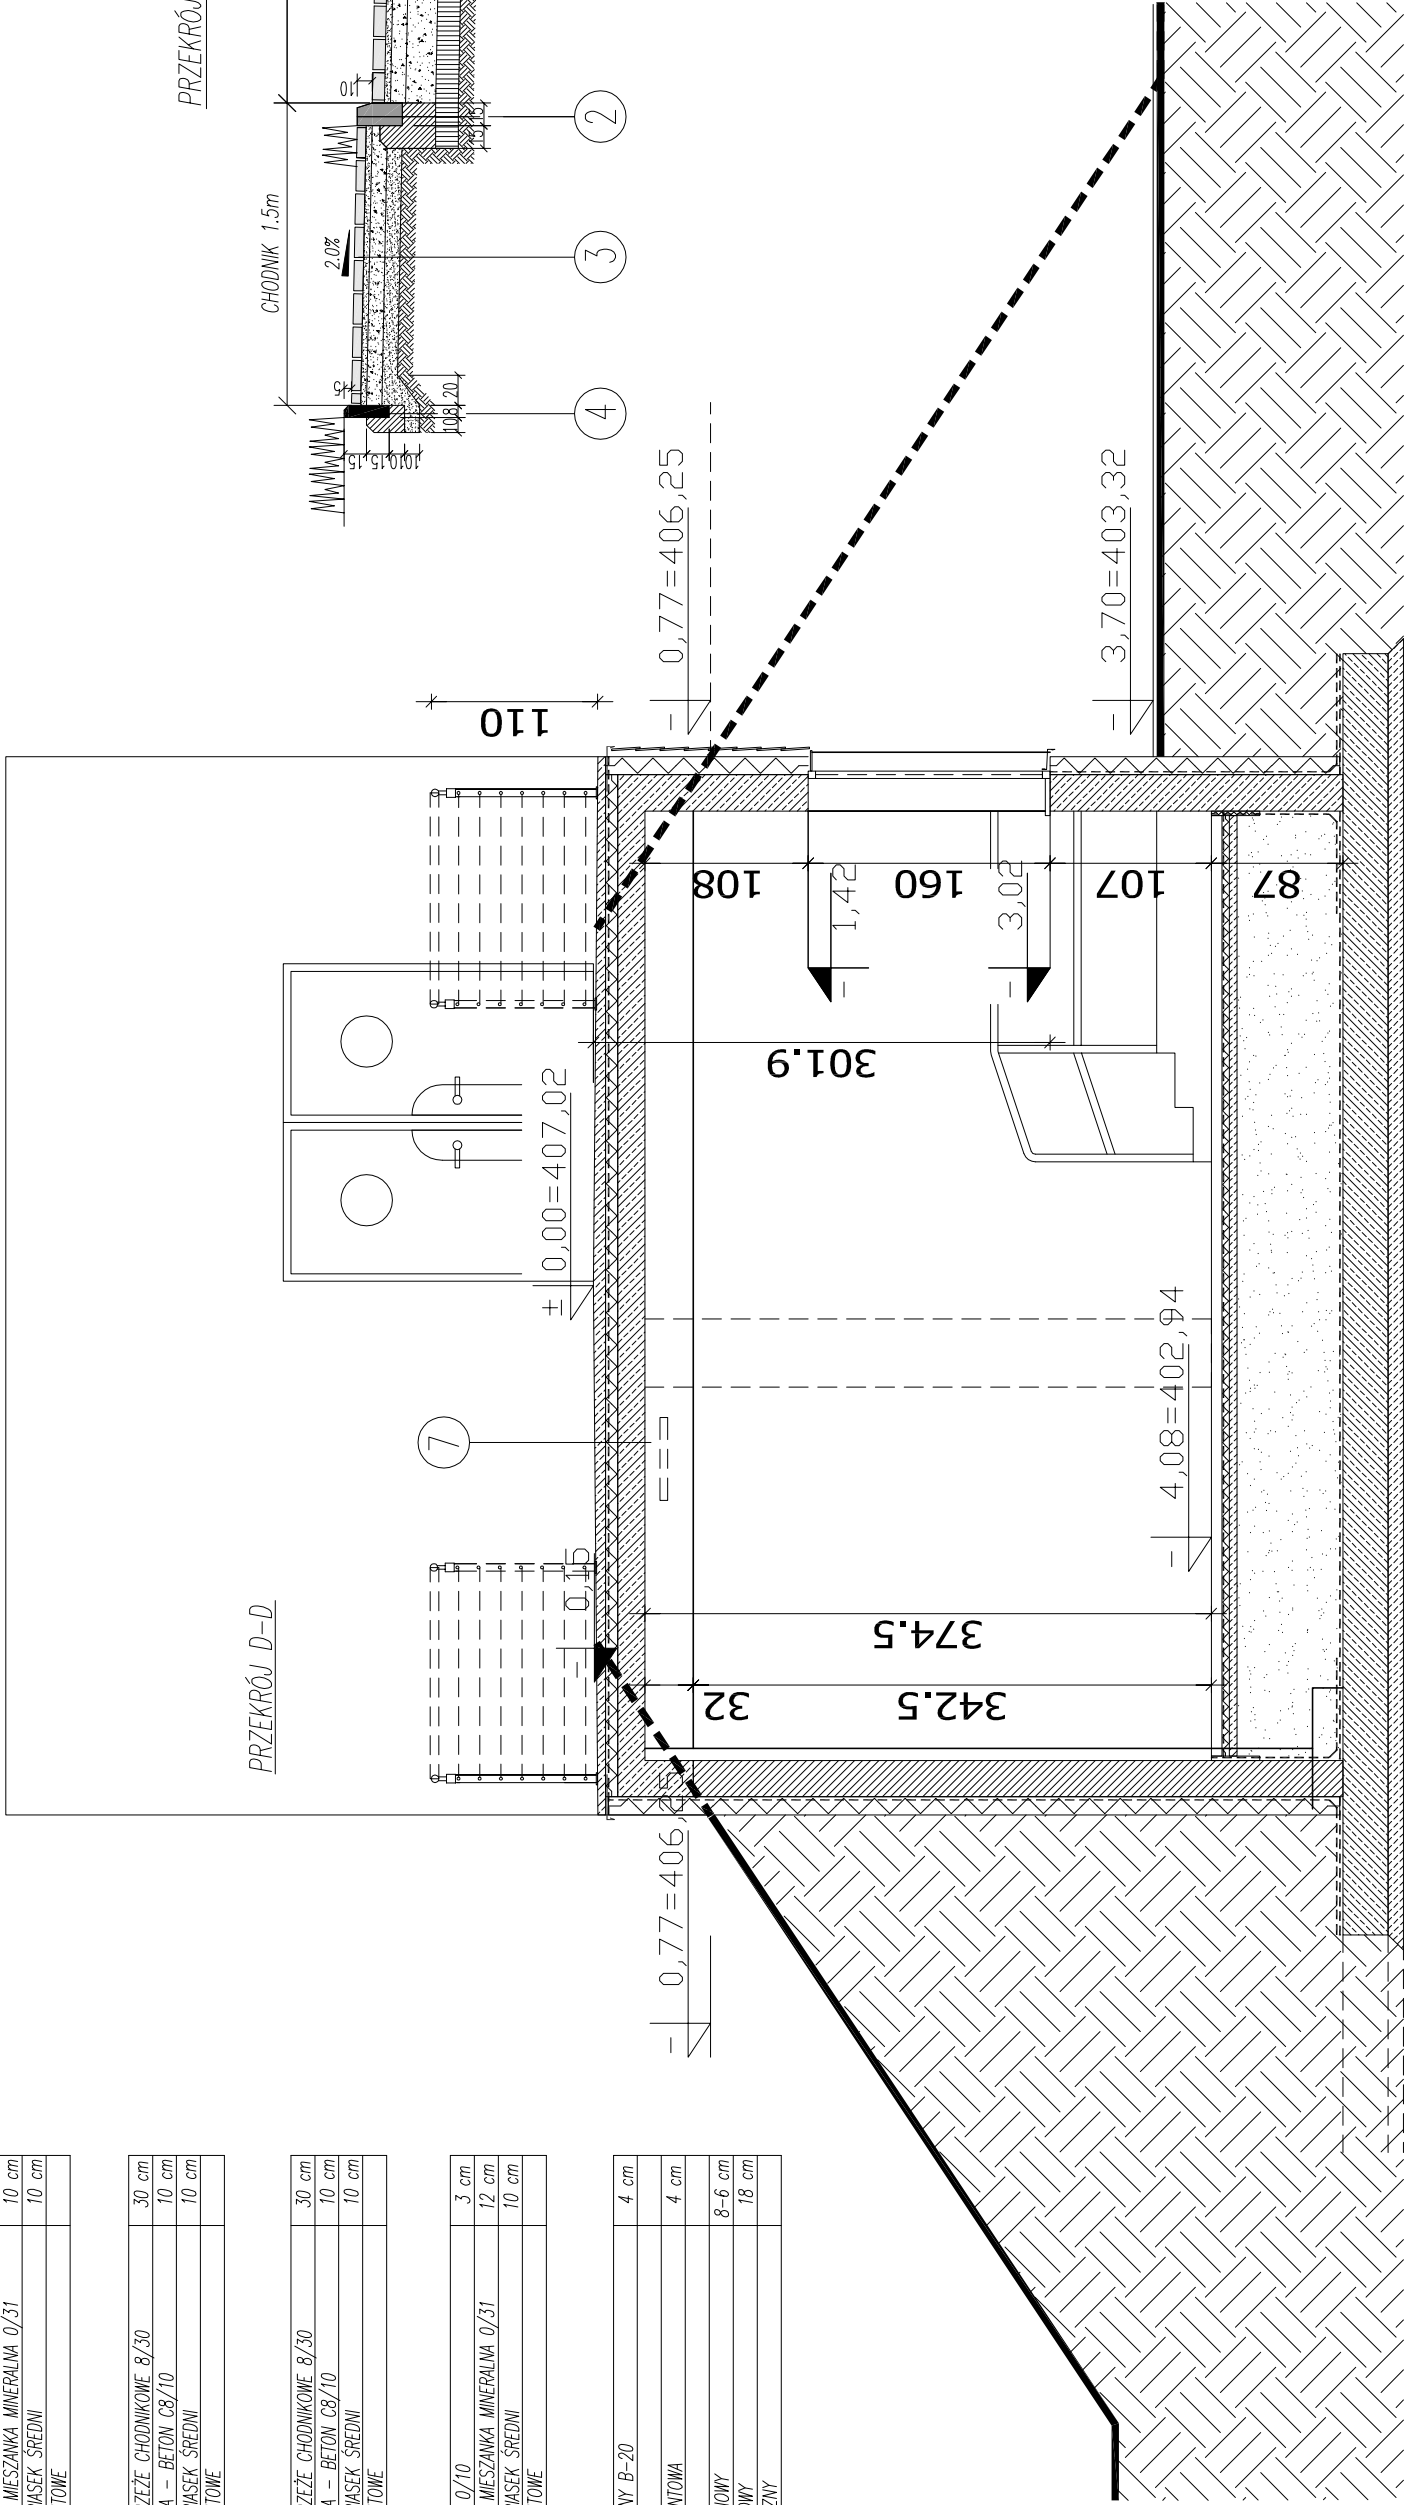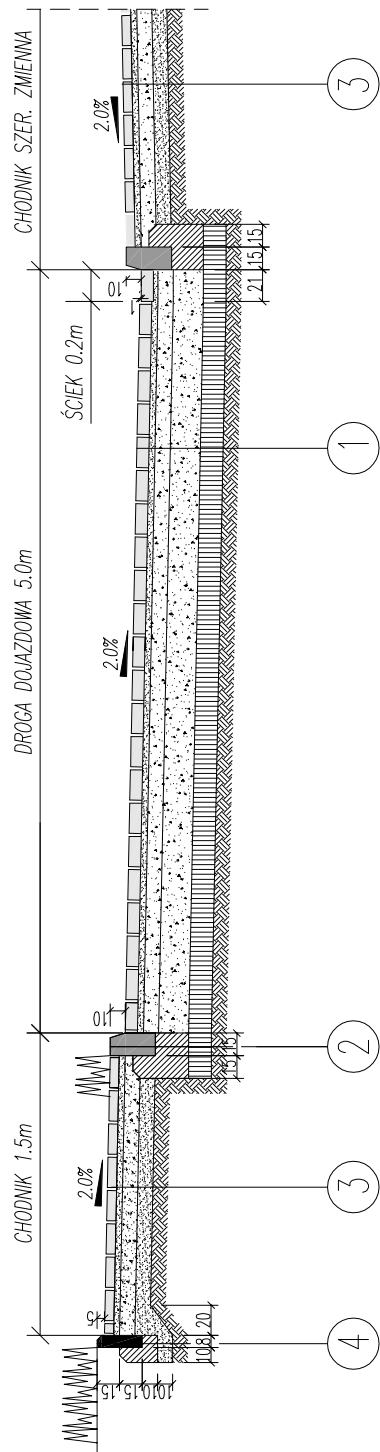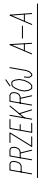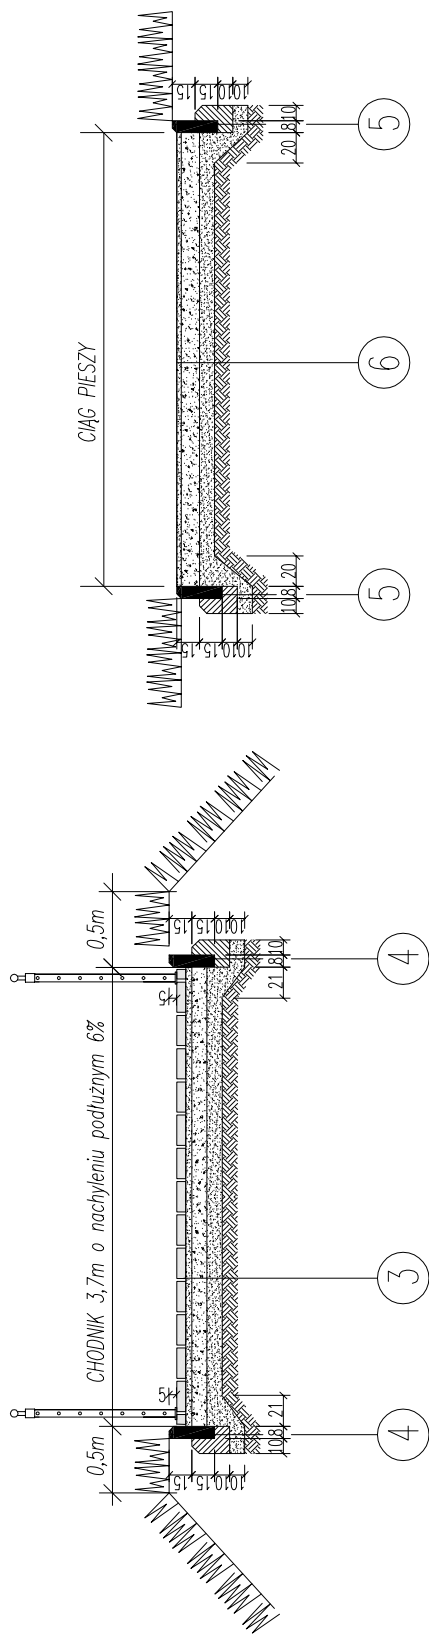

PROEXBUD WROCŁAW Sp. z o.o.					
BIURO ARCHITEKTONICZNO-INŻYNIERSKIE					
sklembiz:		fax: + 48 71 793 00 16 tel.: + 48 71 793 00 15			
51-432 WROCŁAW		NIP: 995-10-05-567			
ul. Szanckiego 48a		e-mail: mak@proexbud.com			
		e-mail: proexbud@gmail.com			
inwestor:		Nr rys.			
UZDROWISKOWA GNIA MIEJSKA		PZ/D1			
Szczawno-Zdrój		ul. Stoleczna, Szczawno Zdroj			
ul. Kodłuska 17, 58-310 Szczawno Zdrój		194/15, 191/3, 192/4, 192/5, 195, 263			
NIP 886-55-72-767 REGION 890718219		obręb 1 AM 462.324.1731.1732.1733.1734			
Fazat:		Data			
PROJEKT WYKONAWCZY		Kompleks oświatowo-sportowo-rekreacyjny		06.2015	
Tytuł:		Przebieg:		Skala:	
PRZEKROJE KONSTRUKCYJNE DRÓG		mgr inż. arch. Małgorzata Książczyńska		1:50	
Projektant:		spec.architektoniczna		222/87/UW	
Sprawdził:		mgr inż. arch. Piotr Polakisz		301/01/DUW	
Spec.architektoniczna					
Brama:		ARCHITEKTURA			
PROJEKT CHRONIONY USTAWĄ O PRAWACH AUTORSKICH, WSZELKIE PRAWA ZASTRZEŻONE WYKORZYSTYWANIE TEGO PROJEKTU PRZEZ INNE JEDNOSTKI PROJEKT: WYMAGA ZGODY AUTORA					