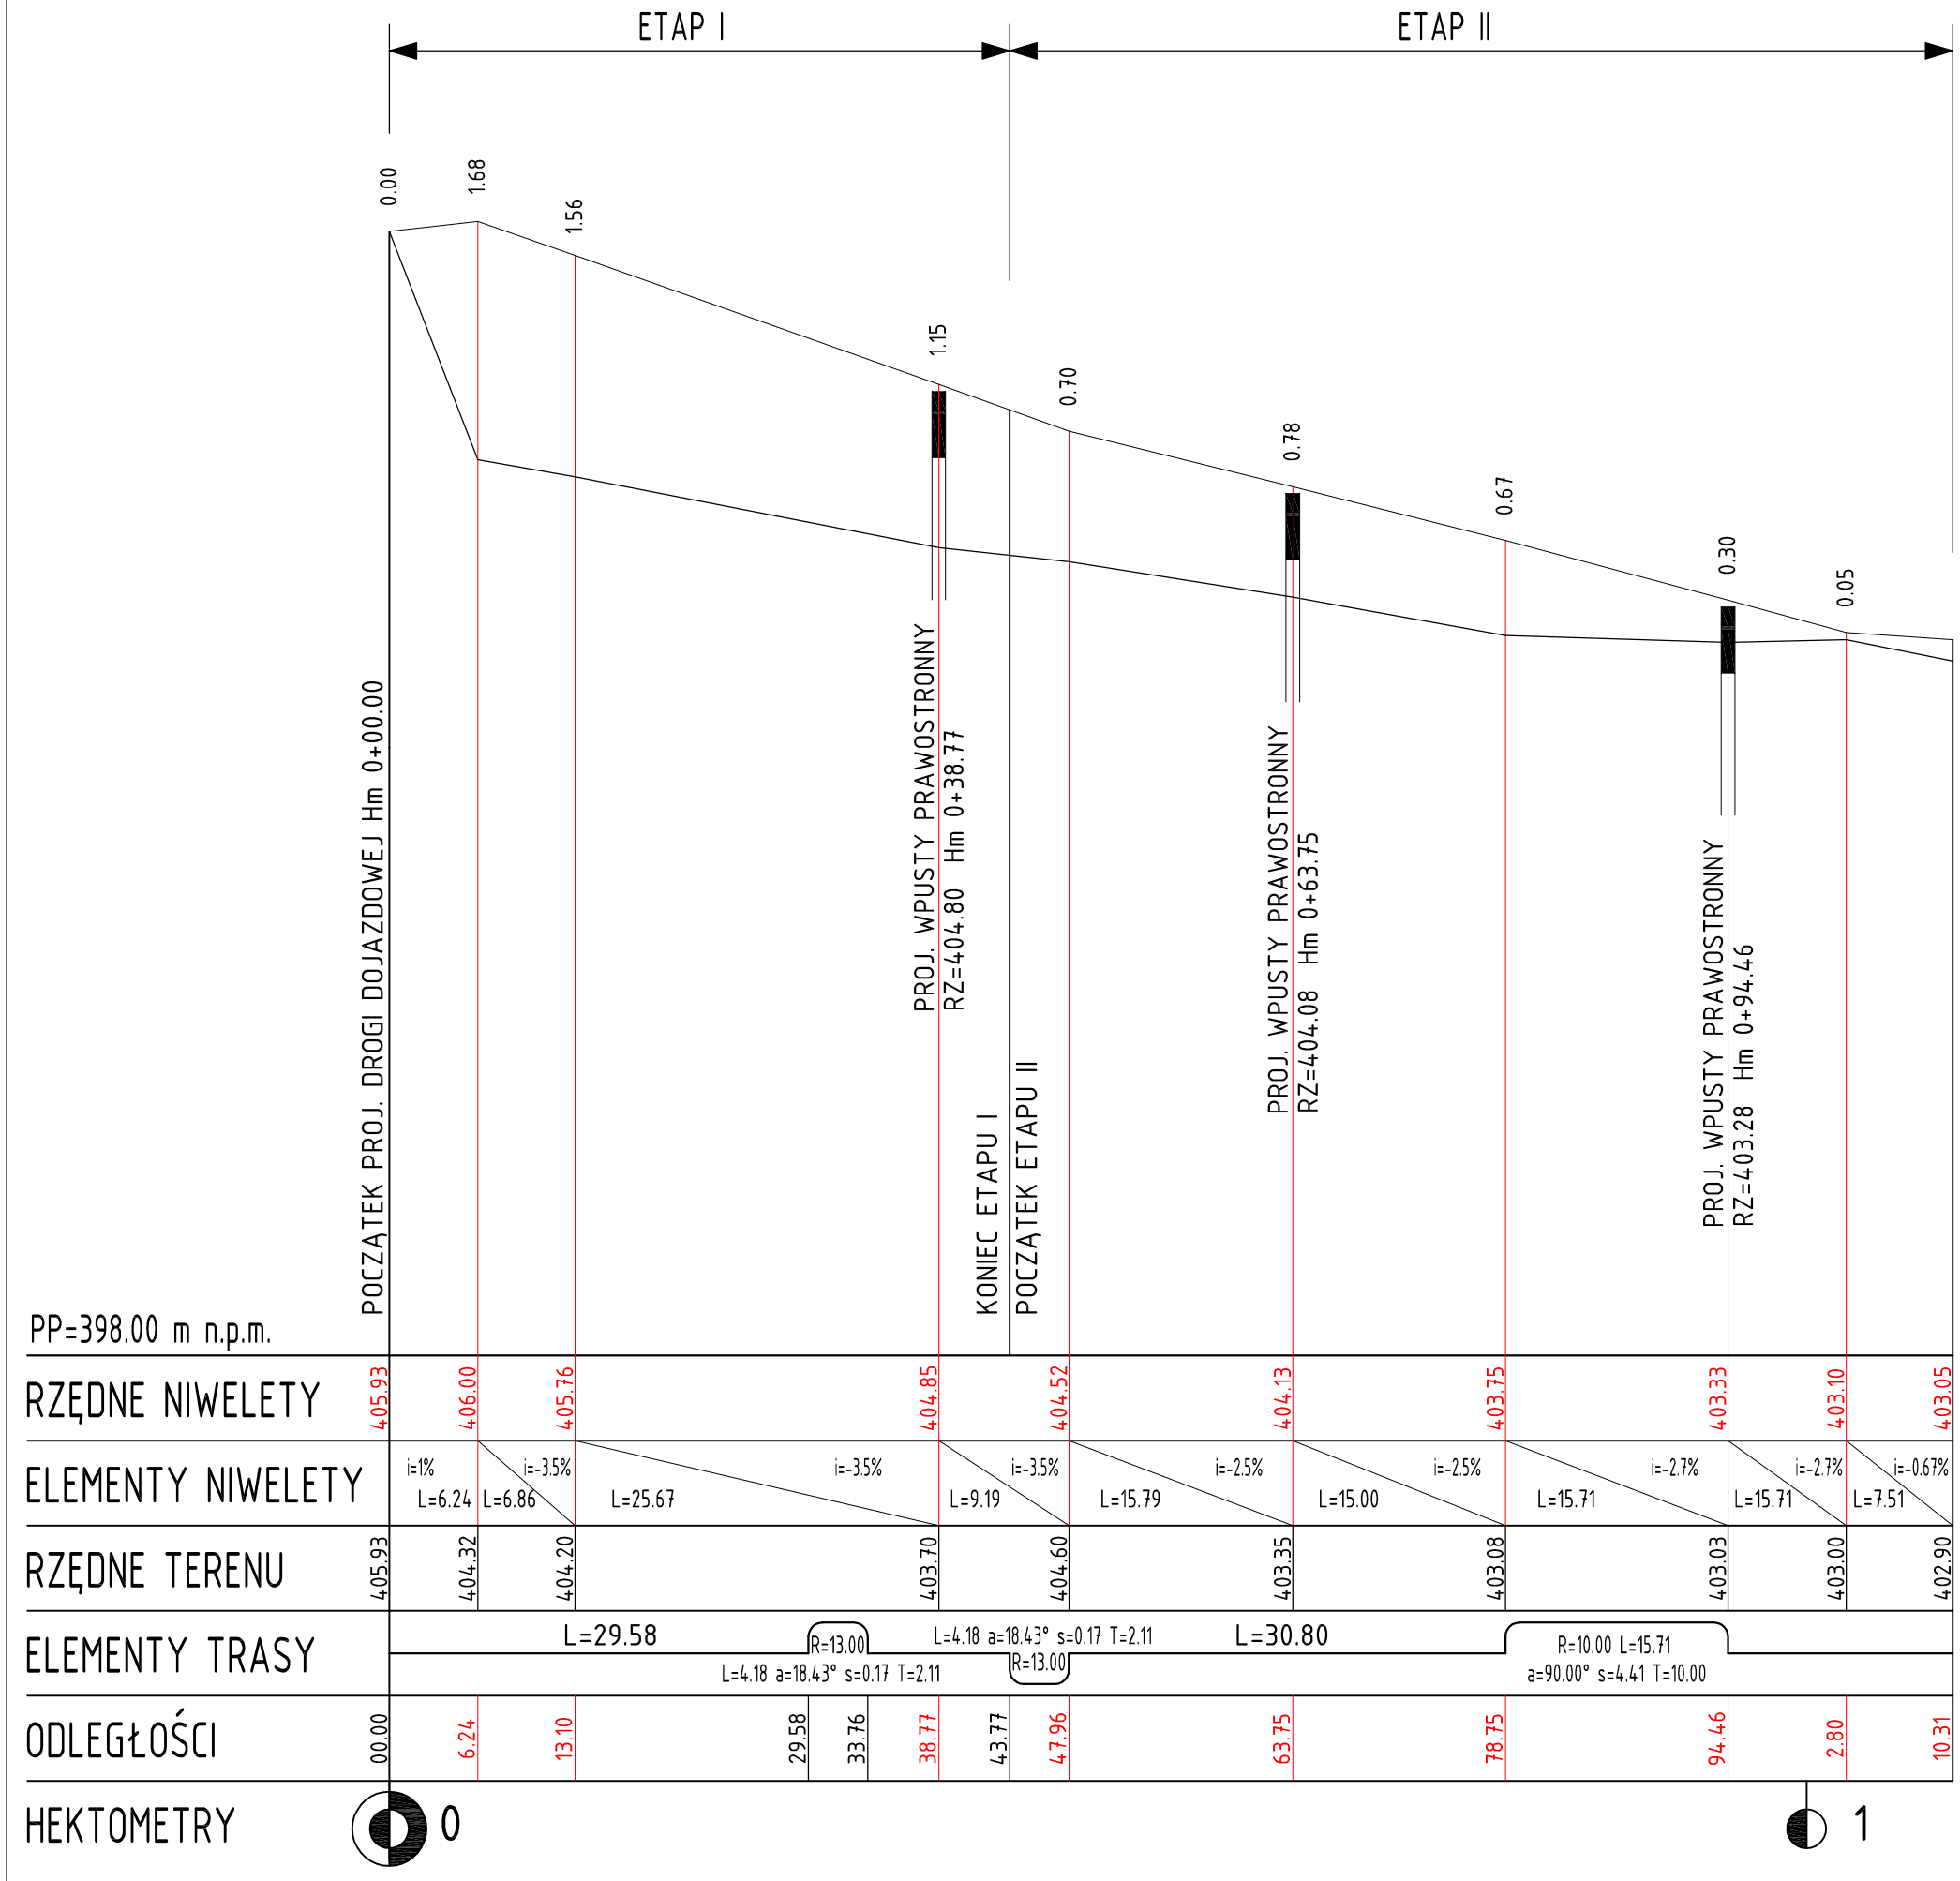

PROEXBUD WROCLAW Sp. z o.o.

BIURO ARCHITEKTONICZNO-INŻYNIERSKIE

siedziba: 51-692 WROCŁAW, ul. Szanieckiego 48a
NIP: 895-10-05-567
e-mail: maki@proexbud.com
e-mail: proexbud@gmail.com
fax: + 48 71 793 00 16
tel: + 48 71 793 00 15

Inwestor: UZDROWISKOWA GMINA MIEJSKA Szczawno -Zdrój, ul.Kościuszki 17, 58-310 Szczawno Zdr, NIP 886-25-72-767,REGON 890718219

Adres inwestycji: ul. Słoneczna, Szczawno Zdrój, 194/5, 191/3, 192/4, 192/5, 195, 263, obręb 1 AM 462.324.1731.1732.1733.1734

Nr rys.: PZ/D2

Faza: PROJEKT WYKONAWCZY

Kompleks oświatowo-sportowo-rekreacyjny

Data: 06.2015

Treść: PRZEKRÓJ PODŁUŻNY DROGA DOJAZDOWA

Skala: 1:500/50

Branża: ARCHITEKTURA

Projektant:	mgr inż. arch. Małgorzata Kiestrzyń spec.architektoniczna	222/87/UW
Sprawdz.:	mgr inż. arch. Piotr Pabisz spec.architektoniczna	301/01/DUW

PROJEKT CHRONIONY USTAWĄ O PRAWACH AUTORSKICH, WSZELKIE PRAWA ZASTRZEŻONE
WYKORZYSTYWANIE TEGO PROJEKTU PRZEZ INNE JEDNOSTKI PROJEKT. WYMAGA ZGODY AUTORA