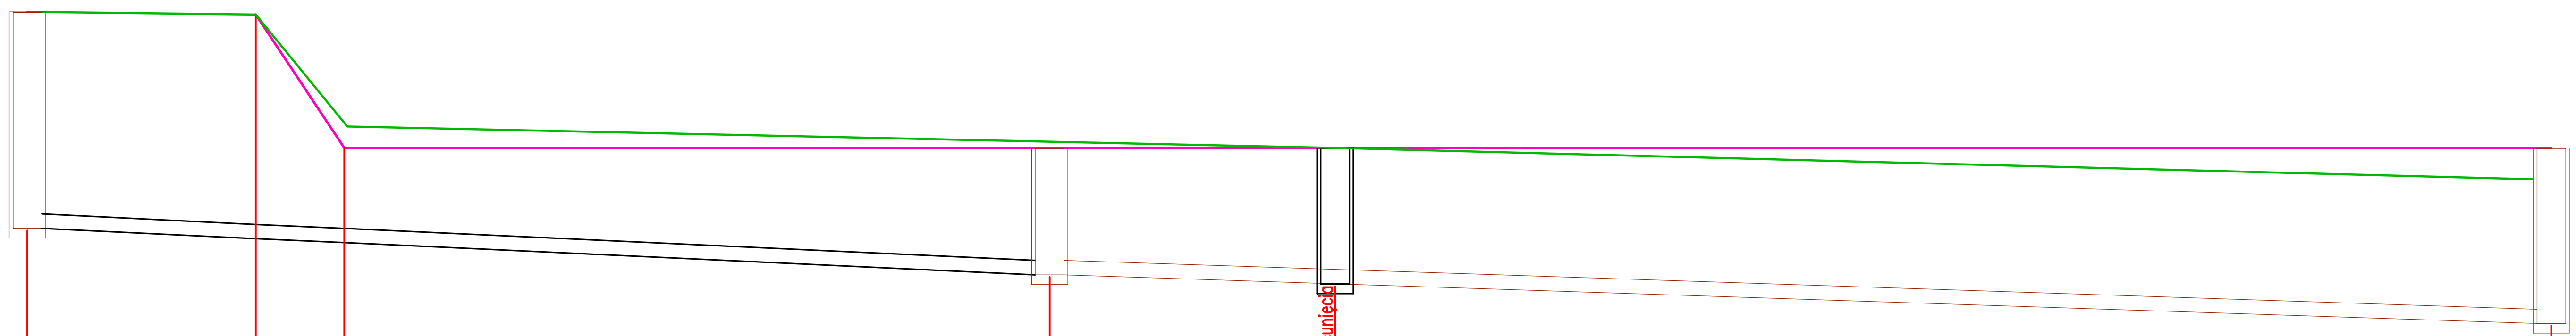

poziom por.398,00 m n.p.m.

Węzeł	Si1	skarpa1	skarpa	S1	Si2	Si3
Opis	Studzienka betonowa fi 1,0 m			Studzienka betonowa fi 1,0 m	Studzienka istniejąca – do przesunięcia	Studzienka betonowa fi 1,0 m
Rzędna terenu [m n.p.m.]	406,21	406,17	404,30	404,30	404,30	404,30
Rzędna dna rury [m n.p.m.]	403,17	403,02	402,97	402,52	402,39	401,83
Zagłębienie [m]	3,04	3,15	1,33	1,78	1,91	2,47
Odległość [m]	0,00	8,00	11,10	35,80	45,80	88,40

Odcinek	Materiał,Średnica/Spadek [%]	Długość [m]
Si1 – skarpa1	PCV200 / 1,82	8,00
skarpa1 – skarpa	PCV200 / 1,82	3,10
skarpa – S1	PCV200 / 1,82	24,70
S1 – Si2	PCV200 / 1,30	10,00
Si2 – Si3	PCV200 / 1,30	42,60

LEGENDA :

- Projektowana kanalizacja sanitarna
- (S1) Projektowana studzienka z kręgów betonowych ø1000
- (Si..) Istniejąca studzienka z kręgów betonowych ø1000
- Istniejąca kanalizacja sanitarna
- Teren projektowany
- Teren istniejący

PROEXBUD WROCLAW Sp. z o.o.

BIURO ARCHITEKTONICZNO-INŻYNIERSKIE

siedziba:
51-692 WROCŁAW
ul. Szanieckiego 48a

NIP: 895-10-05-567
e-mail: maki@proexbud.com
e-mail: proexbud@gmail.com

fax: + 48 71 793 00 16
tel: + 48 71 793 00 15

Inwestor: UZDROWISKOWA GMINA MIEJSKA Szczawno -Zdrój, ul.Kościuszki 17, 58-310 Szczawno Zdr, NIP 886-25-72-767,REGON 890718219

Adres inwestycji: ul. Słoneczna, Szczawno Zdrój, działka: nr. 194/5,192/4, 192/5, 191/3, obręb 1 Szczawno Zdrój, AM-3

Nr rys.: PZ/S3

Faza: PROJEKT WYKONAWCZY

Kompleks oświatowo-sportowo-rekreacyjny

Data: 06.2015

Treść : PROFIL SIECI KANALIZACJI SANITARNEJ

Skala: 1:100/250

Branża	Funkcja	Osoba	Nr uprawnień
ARCHITEKTURA	Projektant:	mgr inż. arch. Małgorzata Kiestrzyń spec.architektoniczna	222/87/UW
	Sprawdz.:	mgr inż. arch. Piotr Pabisz spec.architektoniczna	301/01/DUW
INSTALACJE SANITARNE	Projektant:	mgr inż. Mirosław Smolny inst. w/z sieci, inst. i urz.ciepl. went, gaz, wod.-kan.	105/DOŚ/06

PROJEKT CHRONIONY USTAWĄ O PRAWACH AUTORSKICH, WSZELKIE PRAWA ZASTRZEŻONE
WYKORZYSTYWANIE TEGO PROJEKTU PRZEZ INNE JEDNOSTKI PROJEKT. WYMAGA ZGODY AUTORA