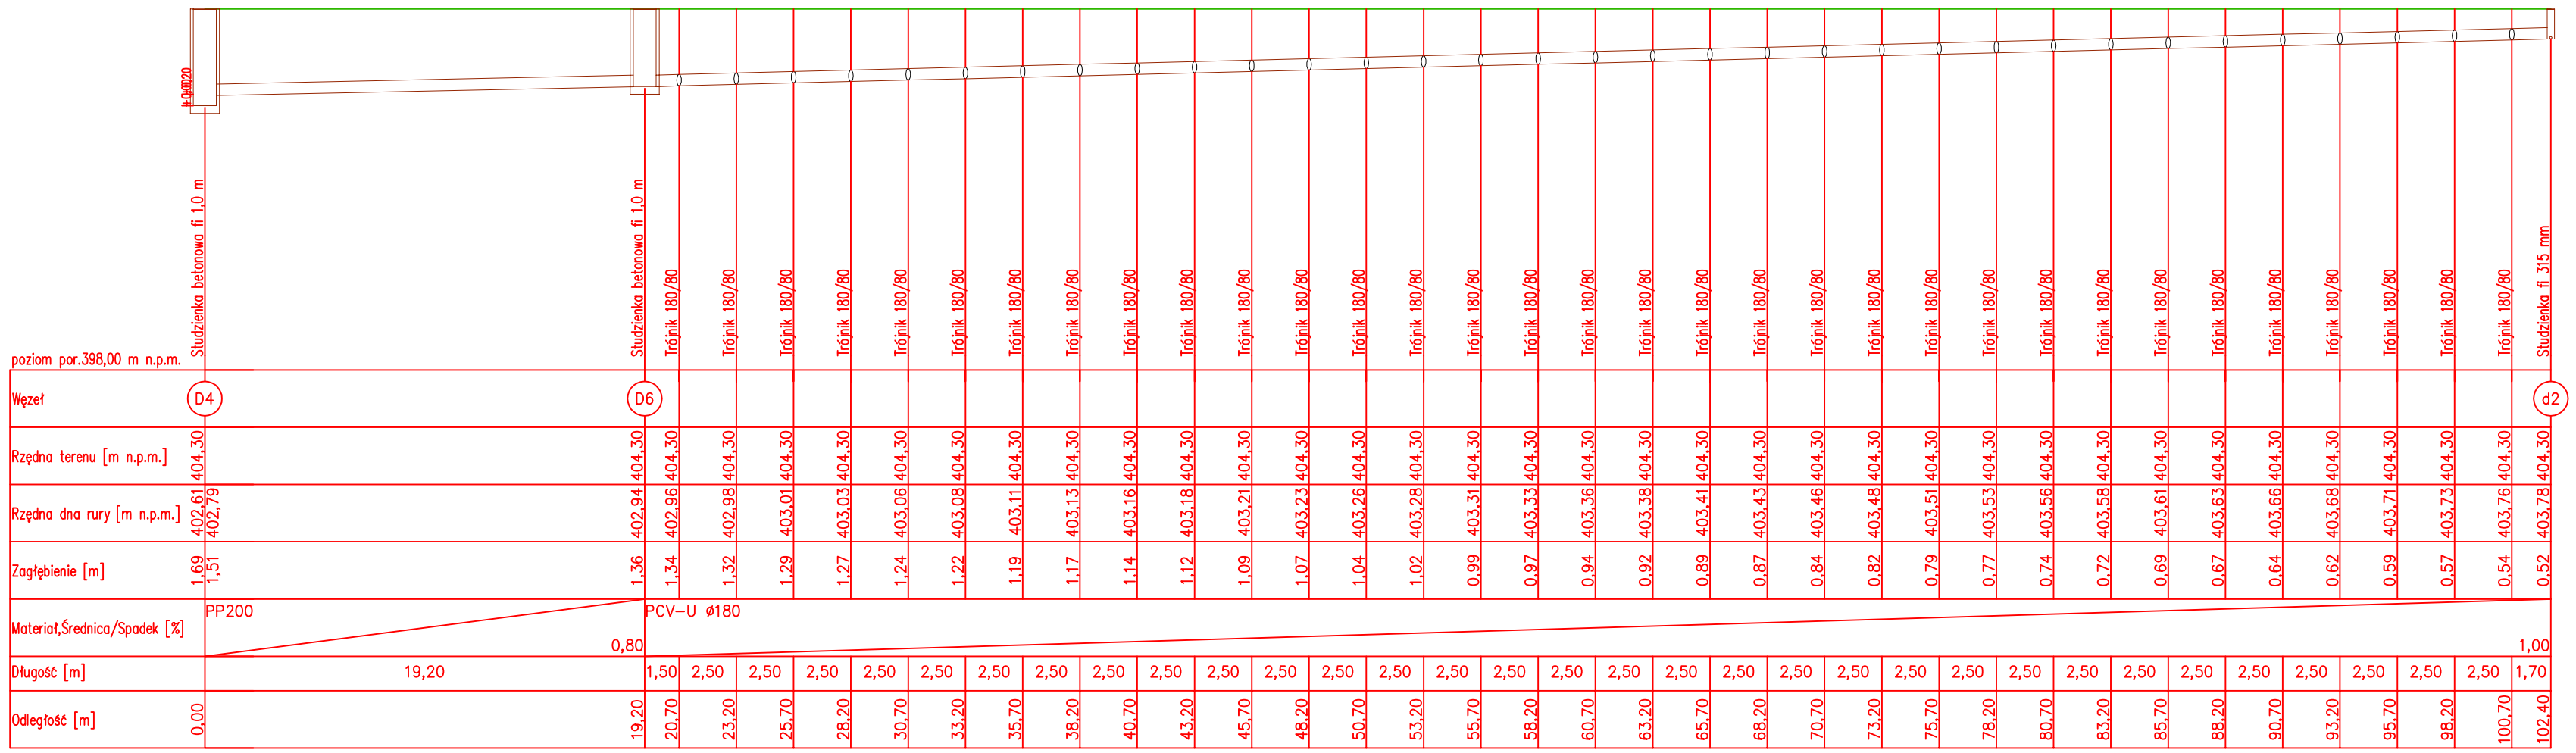

LEGENDA :

Projektowana kanalizacja deszczowa

D.. Studzienka z kręgów betonowych ø1000

d1 Studzienka ø315

PROEXBUD WROCLAW Sp. z o.o.

BIURO ARCHITEKTONICZNO-INŻYNIERSKIE

siedziba:
51-692 WROCŁAW
ul. Szanieckiego 48a
NIP: 895-10-05-567
e-mail: makj@proexbud.com
e-mail: proexbud@gmail.com
fax: + 48 71 793 00 16
tel: + 48 71 793 00 15

Inwestor:
UZDROWISKOWA GMINA MIEJSKA
Szczawno -Zdrój
ul.Kościuszki 17, 58-310 Szczawno Zdr
NIP 886-25-72-767,REGON 890718219

Adres Inwestycji:
ul. Słoneczna, Szczawno Zdrój
działka: nr. 194/5,192/4, 192/5, 191/3
obręb 1 Szczawno Zdrój, AM-3

Nr rys. PZ/S5

Faza: PROJEKT WYKONAWCZY

Kompleks oświatowo-sportowo-rekreacyjny

Data 06.2015

Treść:
PROFIL KANALIZACJI DESZCZOWEJ I DRENAŻU

Skala: 1:100/250

Branża:			
ARCHITEKTURA	Projektant: mgr inż. arch. Małgorzata Kiestrzyń spec.architektoniczna	222/87/UW	
	Sprawdz.: mgr inż. arch. Piotr Pabisz spec.architektoniczna	301/01/DUW	
Branża: INSTALACJE SANITARNE	Projektant: mgr inż. Mirosław Smolny inst. w/z sieci, inst. i urz.dept. went, gaz, wod.-kan.	105/DOŚ/06	

PROJEKT CHRONIONY USTAWĄ O PRAWACH AUTORSKICH, WSZELKIE PRAWA ZASTRZEŻONE
WYKORZYSTYWANIE TEGO PROJEKTU PRZEZ INNE JEDNOSTKI PROJEKT. WYMAGA ZGODY AUTORA