




PRZEKROJ Z2-Z2

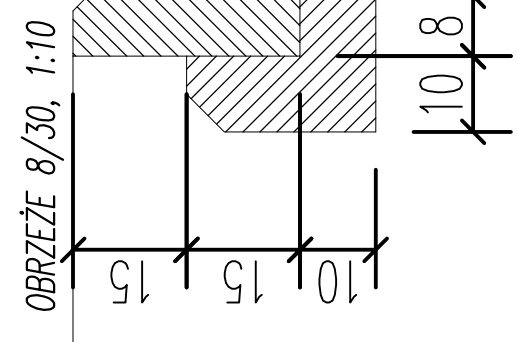


BIEŻNIA LEKKOATLETYCZNA

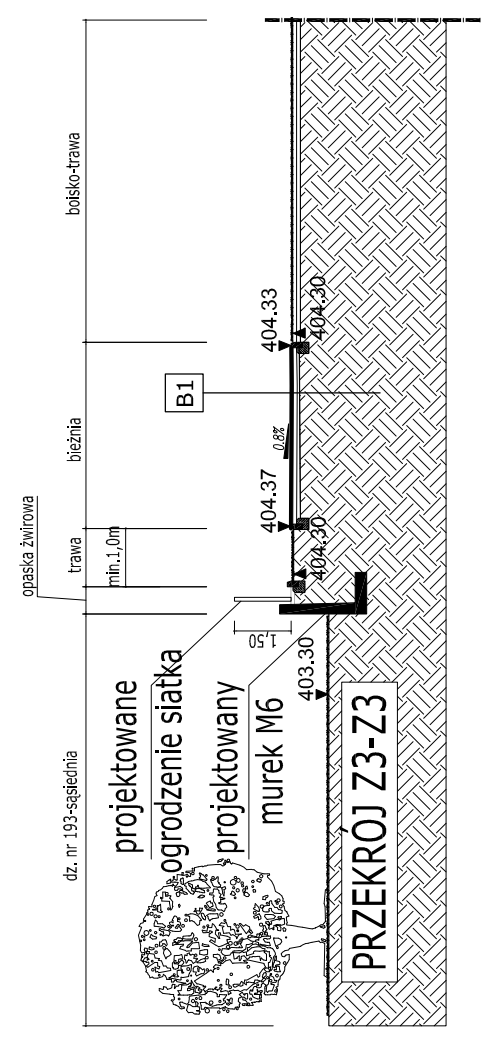

PRZEKROJ Z3-Z3

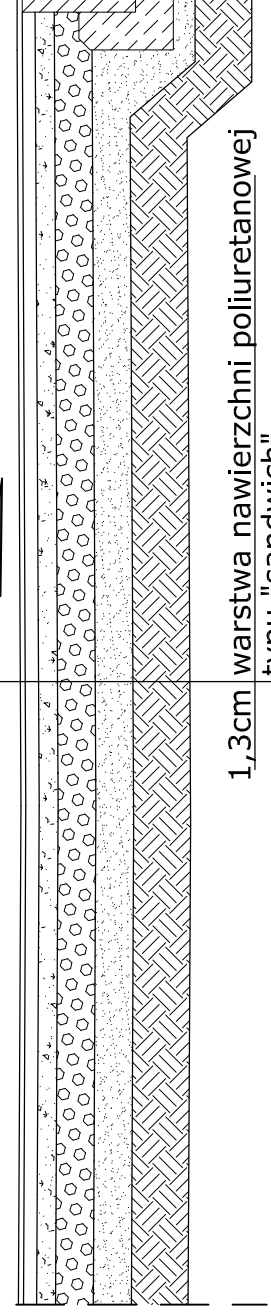

- 1,3cm warstwa nawierzchni poliuretanowej typu "sandwich"
- 3,5cm warstwa stabilizująca
- 5cm warstwa wyrównawcza - kliniec (fr. 5-20mm)
- 10cm warstwa konst. z kruszywa łamanego (fr. 32- 64mm)
- 10cm warstwa odsączająca z piasku lub pospółki
- drenaż z rur perforowanych wg. projektu instalacji sanitarnych
- 15cm stabilizacja do Rm=2,5MPa
- grunt rodzimy

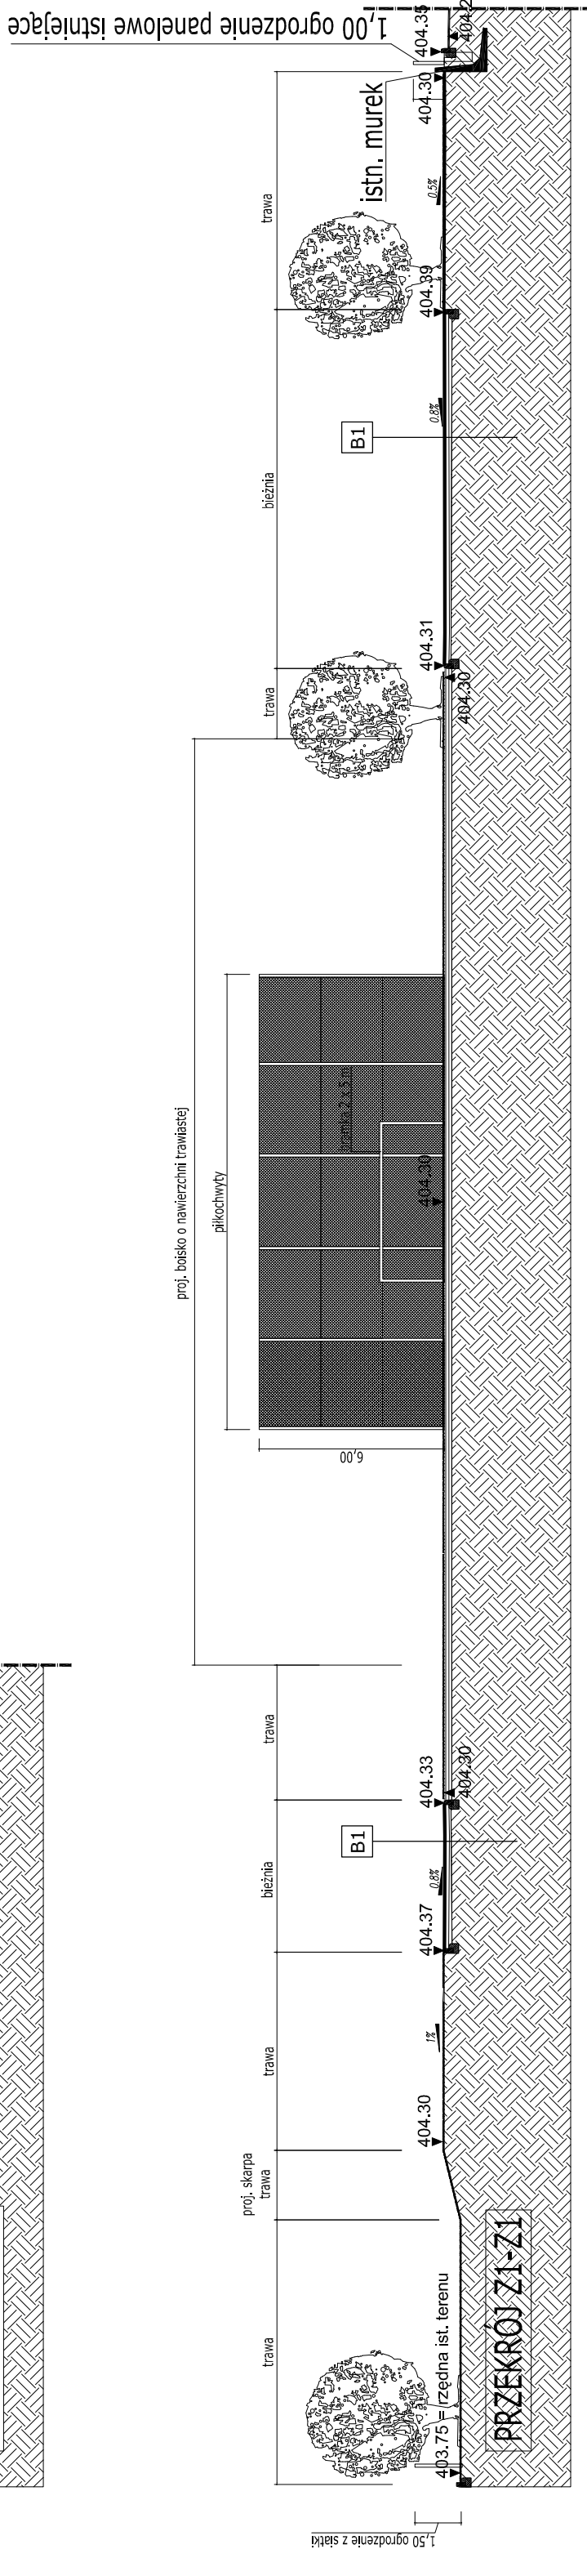

PRZEKROJ Z1-Z1

| | | | |
|---|--|--|--|
| PROEXBUD WROCLAW SP. z o.o. | | fax: +48 71 793 00 16 tel: +48 71 793 00 15 | |
| BIURO ARCHITEKTONICZNO-INŻYNIERSKIE | | NIP: 895-1040-87 e-mail: mak@proexbud.com ul. Szanińskiego 48a | |
| Investor: UZDROWISKOWA GMINA MIEJSKA Szczawno-Zdrój ul. Kosciuszki 17, 58-510 Szczawno-Zdrój NIP: 895-25-25-70, REGON: 149716218 | Adres inwestycji: ul. Stoneczna, Szczawno Zdrój 194/5, 191/3, 192/4, 195, 195, 263 obręb 1 AM 462.324.1731.1732.1733.1734 | Nr rys.: PZ/2 | |
| Faza: PROJEKT WYKONAWCZY | | Kompleks oświetlowo-sportowo-rekreacyjny | |
| Branża: ARCHITEKTURA | | Tytuł: PRZEKROJE TERENU | |
| Projektant: mgr inż. arch. Małgorzata Kleiszyn spec.architektoniczna | | Skala: 1:200 | |
| Sprawdził: mgr inż. arch. Piotr Pałasz spec.architektoniczna | | Data: 06.2015 | |
| PROJEKT CHRONIONY USTAWĄ O PRAWACH AUTORSKICH, WSZEKIE PRAWA ZASTRZEŻONE WYKORZYSTYWANIE TEGO PROJEKTU PRZEZ INNE JEDNOSTKI PROJEKT. WYMAGA ZGODY AUTORA | | | |