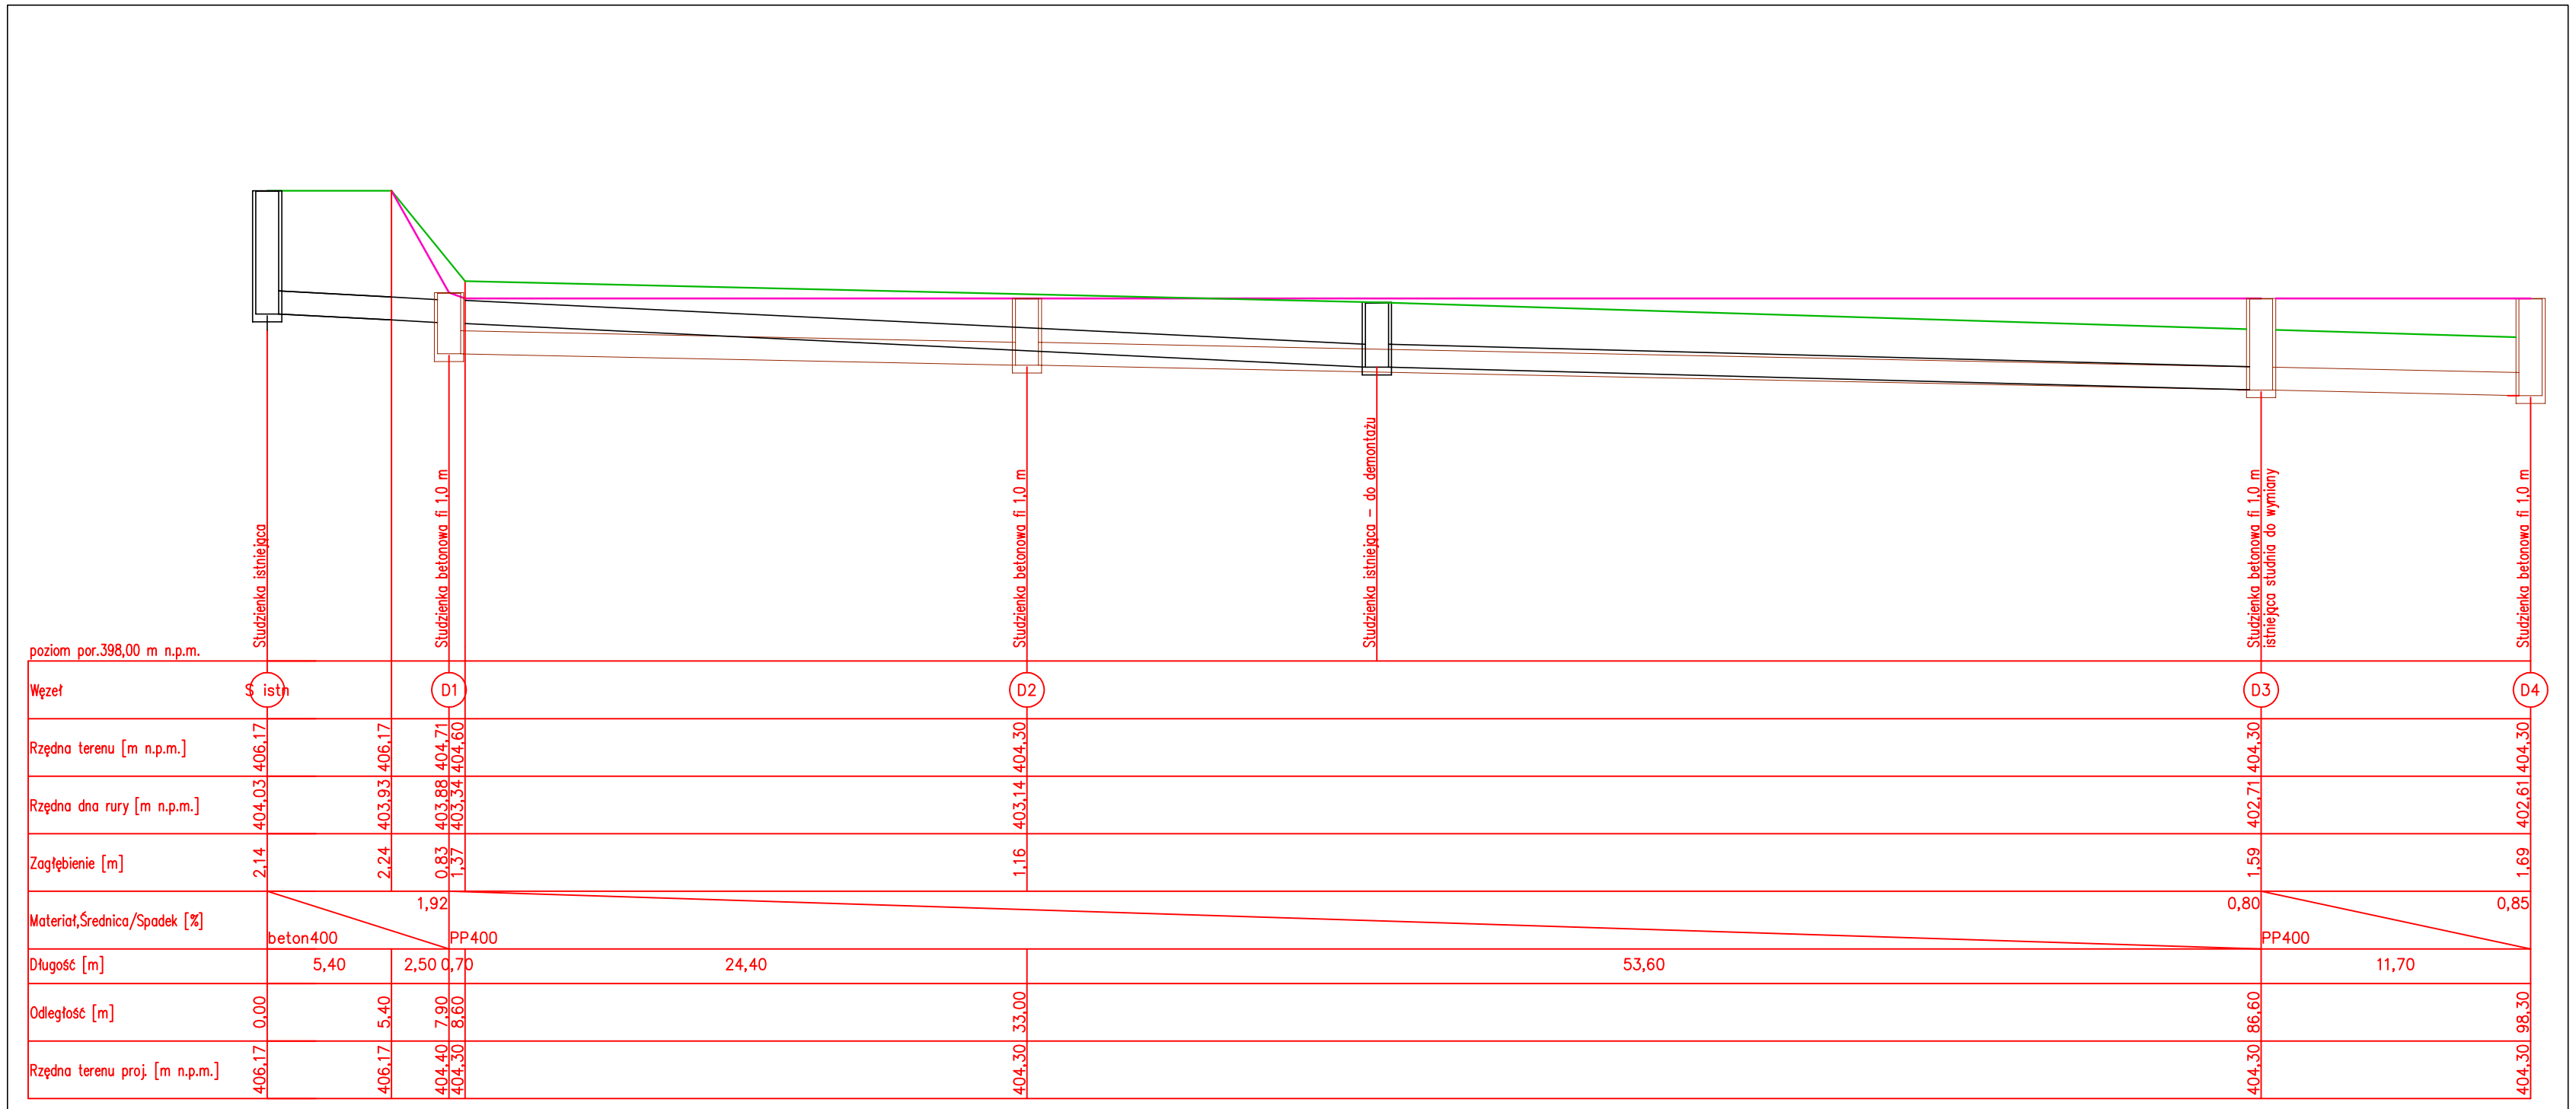

LEGENDA :

- Projektowana kanalizacja deszczowa
- D.. Studzienka z kręgów betonowych ø1000
- Istniejąca kanalizacja deszczowa
- Teren projektowany
- Teren istniejący

PROEXBUD WROCLAW Sp. z o.o.

BIURO ARCHITEKTONICZNO-INŻYNIERSKIE

siedziba: 51-692 WROCŁAW, ul. Szanieckiego 48a
NIP: 895-10-05-567
e-mail: makj@proexbud.com
e-mail: proexbud@gmail.com
fax: + 48 71 793 00 16
tel: + 48 71 793 00 15

Inwestor: UZDROWISKOWA GMINA MIEJSKA Szczawno -Zdrój, ul.Kościuszki 17, 58-310 Szczawno Zdr NIP 886-25-72-767,REGON 890718219	Adres inwestycji: ul. Słoneczna, Szczawno Zdrój, działka: nr. 194/5,192/4, 192/5, 191/3, obręb 1 Szczawno Zdrój, AM-3	Nr rys. PZ/S2
Faza: PROJEKT WYKONAWCZY	Kompleks oświatowo-sportowo-rekreacyjny	Data 06.2015
	Treść: PROFIL SIECI KANALIZACJI DESZCZOWEJ	Skala: 1:100/250

Branża				
ARCHITEKTURA	Projektant:	mgr inż. arch. Małgorzata Kiestrzyń spec.architektoniczna	222/87/UW	
	Sprawdz.:	mgr inż. arch. Piotr Pabisz spec.architektoniczna	301/01/DUW	
INSTALACJE SANITARNE	Projektant:	mgr inż. Mirosław Smolny inst. wiz sieci, inst. i urz.ciepl. went. gaz, wod.-kan.	105/DOŚ/06	

PROJEKT CHRONIONY USTAWĄ O PRAWACH AUTORSKICH, WSZELKIE PRAWA ZASTRZEŻONE
WYKORZYSTYWANIE TEGO PROJEKTU PRZEZ INNE JEDNOSTKI PROJEKT. WYMAGA ZGODY AUTORA