


h pomieszczeń=3,30m

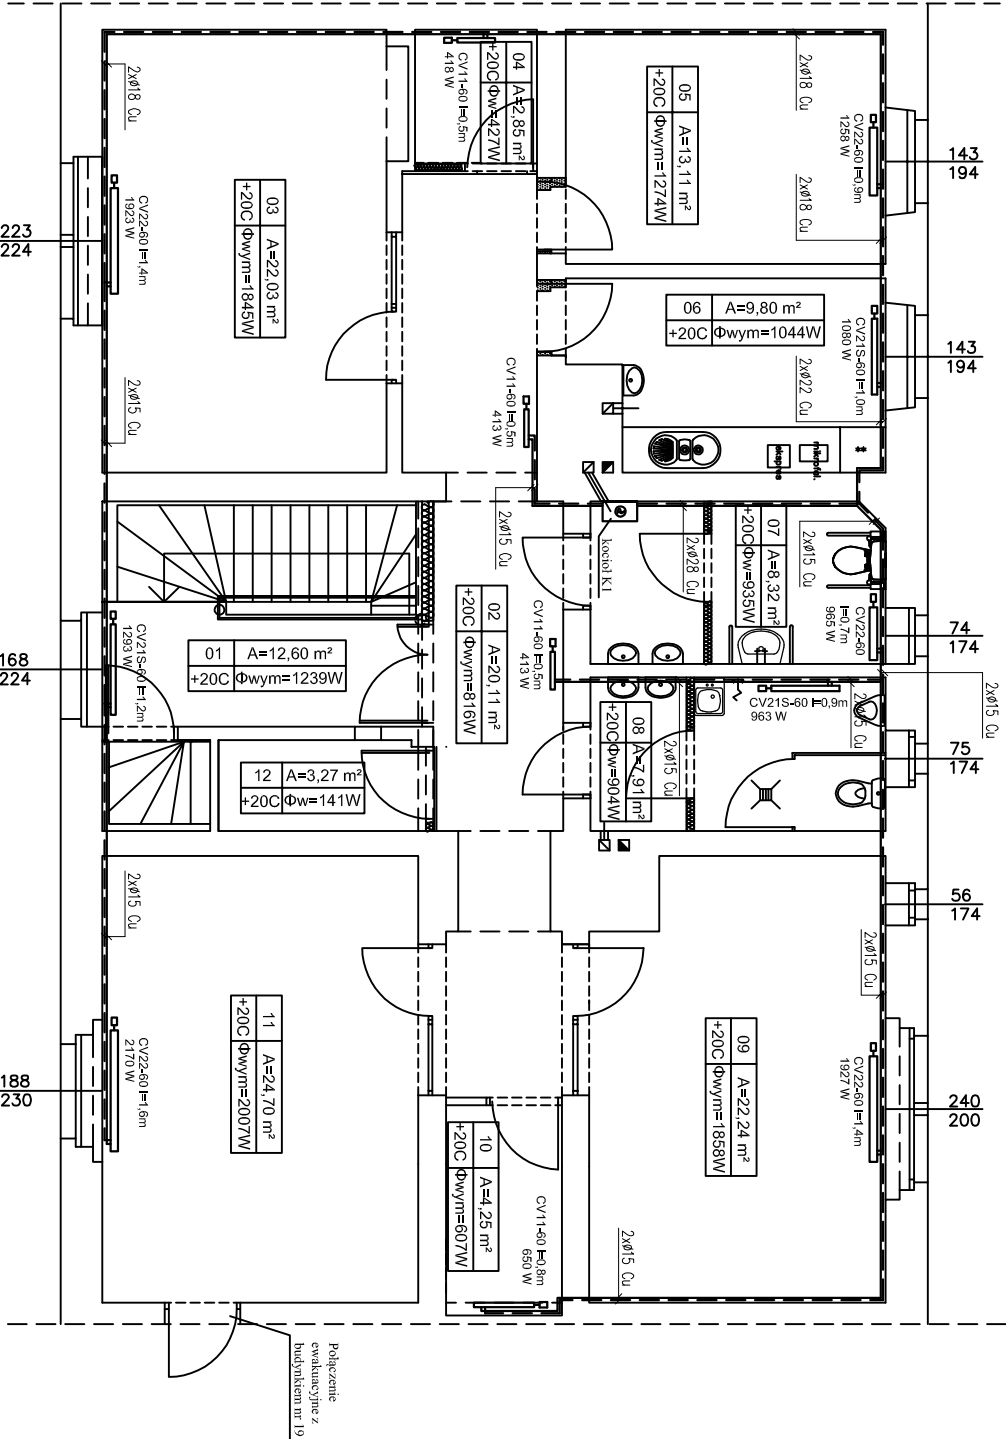


LEGENDA:

 kocioł K1 – istniejący kocioł gazowy z otwartą komorą spalania, wpiąć pod projektowaną instalację C.O. z rur miedzianych, oraz projektowaną według rysunku 3/S i 4/S instalację C.W.U. z rur PEX.

- UMIAGI:
- INSTALACJA GRZEWNIKOWA PROWADZONA WZDEŁUŻ ŚCIAN PRZY LISTWIE PODŁOGOWEJ.
 - ODPOMIETRZENIE INSTALACJI ZA POMOCĄ GRZEWNIKÓW.
 - PRZEWODY C.O. PROWADZONE W WYŁEWCE LUB BRUZZACH NALEŻY ZAIZOLOWAĆ PRZED STATAMI Ciepła warstwa izolacji PE GR MIN 13 MM. IZOLACJE – PO PRZEPROWADZONEJ PROBE CIŚNIENIOWEJ – NALEŻY ZAŁOŻYĆ BEZ PRZERW I LUK ORAZ STARANIE ZABEZPIECZYĆ PRZED PRZESUNIĘCIEM. IZOLACJE WSPOLNE SĄ NIEDOZWOLONE
 - OTWORY POD PRZEBIEGA PRZĘZ ŚCIANĘ NALEŻY WYKONAĆ O 3CM WIĘKSZE OD ŚREDNICY RURY OSŁONOWEJ
 - PRZY PRZĘSICIACH PRZĘZ ŚCIANY NOSNE I DZIAŁOWE STOSOWAĆ TULEJE OCHRONNE
- INSTALACJA C.O. Z RUR MIEDZIANYCH

nr pomieszczenia
rodzaj pomieszczenia
zapotrzebowanie na ciepło w pom.
temp. obliczeniowa w pom.

CV 22-40 l=0,6m dt. grzejnika [m]
CV 22-40 0,6m – GRZEJNIKI STALOWE PEŁYTOWE
wys. grzejnika [cm]
typ grzejnika
moc grzejnika

**KAPINUS**

PROJEKTY BUDOWLANE
KIEROWANIE ROBOTAMI
NADZÓR ZASTĘPCZY

www.kapinus.pl biuro@kapinus.pl tel.: +48608744059 +48664780376
ul. Wrocławska 140 58-306 Wałbrzych (obok stacji LOTOS)

Investor: Uzdrowskowska Gmina Miejska
Szczawno-Zdrój, ul. Kościuski 17,
58-310 Szczawno-Zdrój.

Objekt: LOKALE MIESZKALNE NR 1 i 2
Szczawno-Zdrój, ul. Kościuski 19A
(działka nr 538/2 obr. 1 Szczawno-Zdrój)

Temat: Przebudowa ze zmianą sposobu użytkowania dwóch
mieszkań na piętym piętrze na lokal usługowo-biurowy.

Stadium: PB Branża: S Arkusz: A3 Data: 05.2015

Sprawdził: mgr inż. Mirosław Kociumbas Upr. nr 245/02/DUW Tytuł rysunku: Projektowana instalacja C.O. Rzut I-go piętra.

rysował: mgr inż. Piotr Kopinowski Nr rys. 1/S

asystował: inż. Piotr Kuźniar