



$$h_{\text{pomieszczeń}} = 3,30\text{m}$$

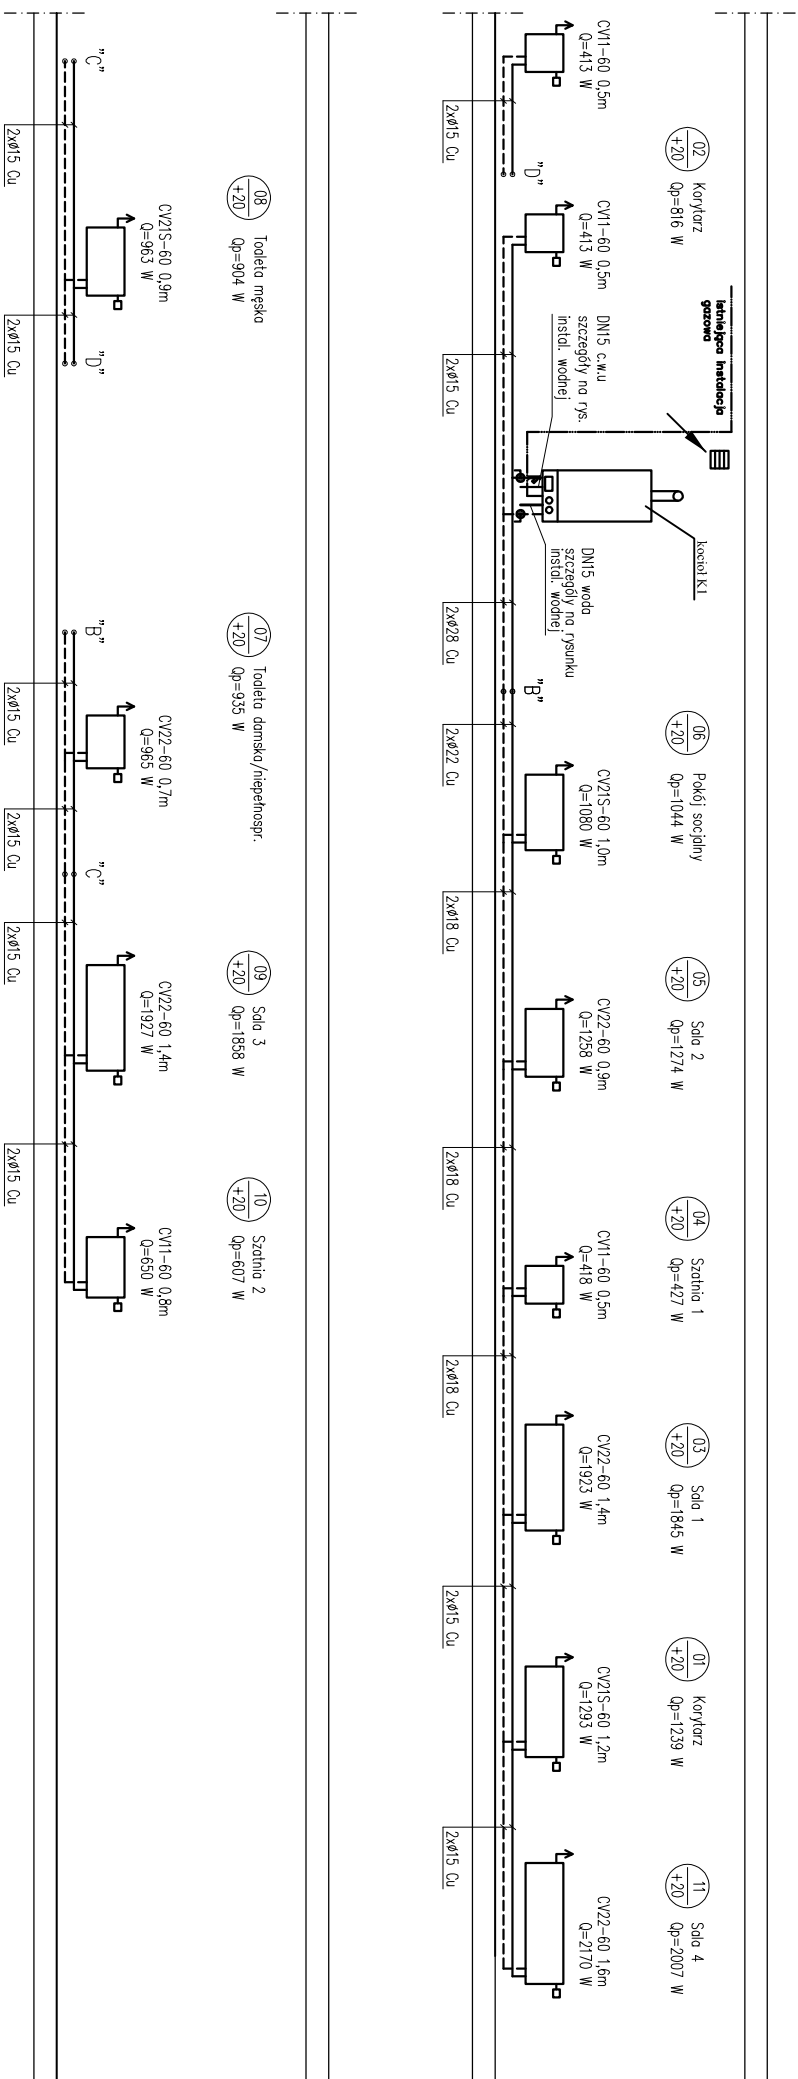

LEGENDA :

- Istniejący kocioł gazowy z otwartą komorą spalania, wpięty pod projektowaną instalację C.O. z rur miedzianych, oraz projektowaną według rysunku 3/S instalację C.W.U. z rur PEX.

**UWAGI:**

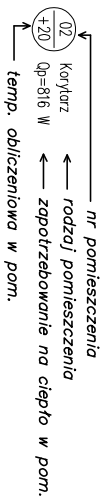- |       |               |  |
|-------|---------------|--|
| _____ | zasłanie c.o. | — INSTALACJA GRZEJNIKOWA PROWADZONA WZDŁUŻ ŚCIAN PRZY LISTWIE PODLOGOWEJ.  |
| _____ | powrót c.o.   | — ODPOMIENIENIE INSTALACJI ZA POMOCĄ GRZEJNIKÓW  |
| _____ |               | — PRZEMODY C.O. PROWADZONE W WTYLCE LUB BRUZIACH NALEŻY ZAIZOLOWAĆ PRZED STRATAMI CIEPŁA WARSTWĄ IZOLACJI PE GR MIN 13 MM. IZOLACJE — PO PRZEPROWADZENIU PROBE CIŚNIENIOWEJ — NALEŻY ZAKOŃCZYĆ BEZ PRZERW I LUK OKRĄŻ STARKANIE ZABEZPIECZYĆ PRZED PRZESUNIĘCIEM. IZOLACJE WSPÓLNE SĄ NIEODZŁOŻONE |
| _____ |               | — OTWORY POD PRZEBIEGA PRZESYŁANE WYKONAĆ O 3CM WIĘKSZE OD ŚREDNICY RURY OSŁONOWEJ   |
| _____ |               | — PRZY PRZESYŁANIACH PRZESYŁANE NOSNIE I DZIAŁOWE STOSOWAĆ TULEJE OCHRONNE   |



 <b>KAPINUS</b>		<b>PROJEKTY BUDOWLANE KIEROWANIE ROBOTAMI NADZÓR ZASTĘPCZY</b>	
<b>www.kapinus.pl biuro@kapinus.pl tel.: +48608744059 +48664780376 ul. Wrocławska 140 58-306 Wałbrzych (obok stacji LOTOS)</b>			
<b>Inwestor:</b> Uzdrowiskowa Gmina Miejska Szczawno-Zdrój, ul. Kościuski 17, 58-310 Szczawno-Zdrój.	<b>Obiekt:</b> LOKALE MIESZKALNE NR 1 i 2 Szczawno-Zdrój, ul. Kościuski 19A (działka nr 538/2 obr. 1 Szczawno-Zdrój)		
<b>Temat:</b> Przechodna ze zmianą sposobu użytkowania dwóch mieszkań na pierwszy piętrze na lokal usługowo-biurowy.	<b>Stadium:</b> PB	<b>Branzja:</b> S	<b>Arkusz</b> A3
<b>Sprawdził:</b> mgr inż. Mirosław Kociumbas Upr. nr 245/02/DUW	<b>Tytuł rysunku:</b>		
<b>rysował:</b> mgr inż. Piotr Kopiniowski asystował: inż. Piotr Kuzniar	<b>Rozwinięcie instalacji C.O.</b>		
	<b>Skala:</b> 1:100	<b>Nr rys.</b> 2/S	