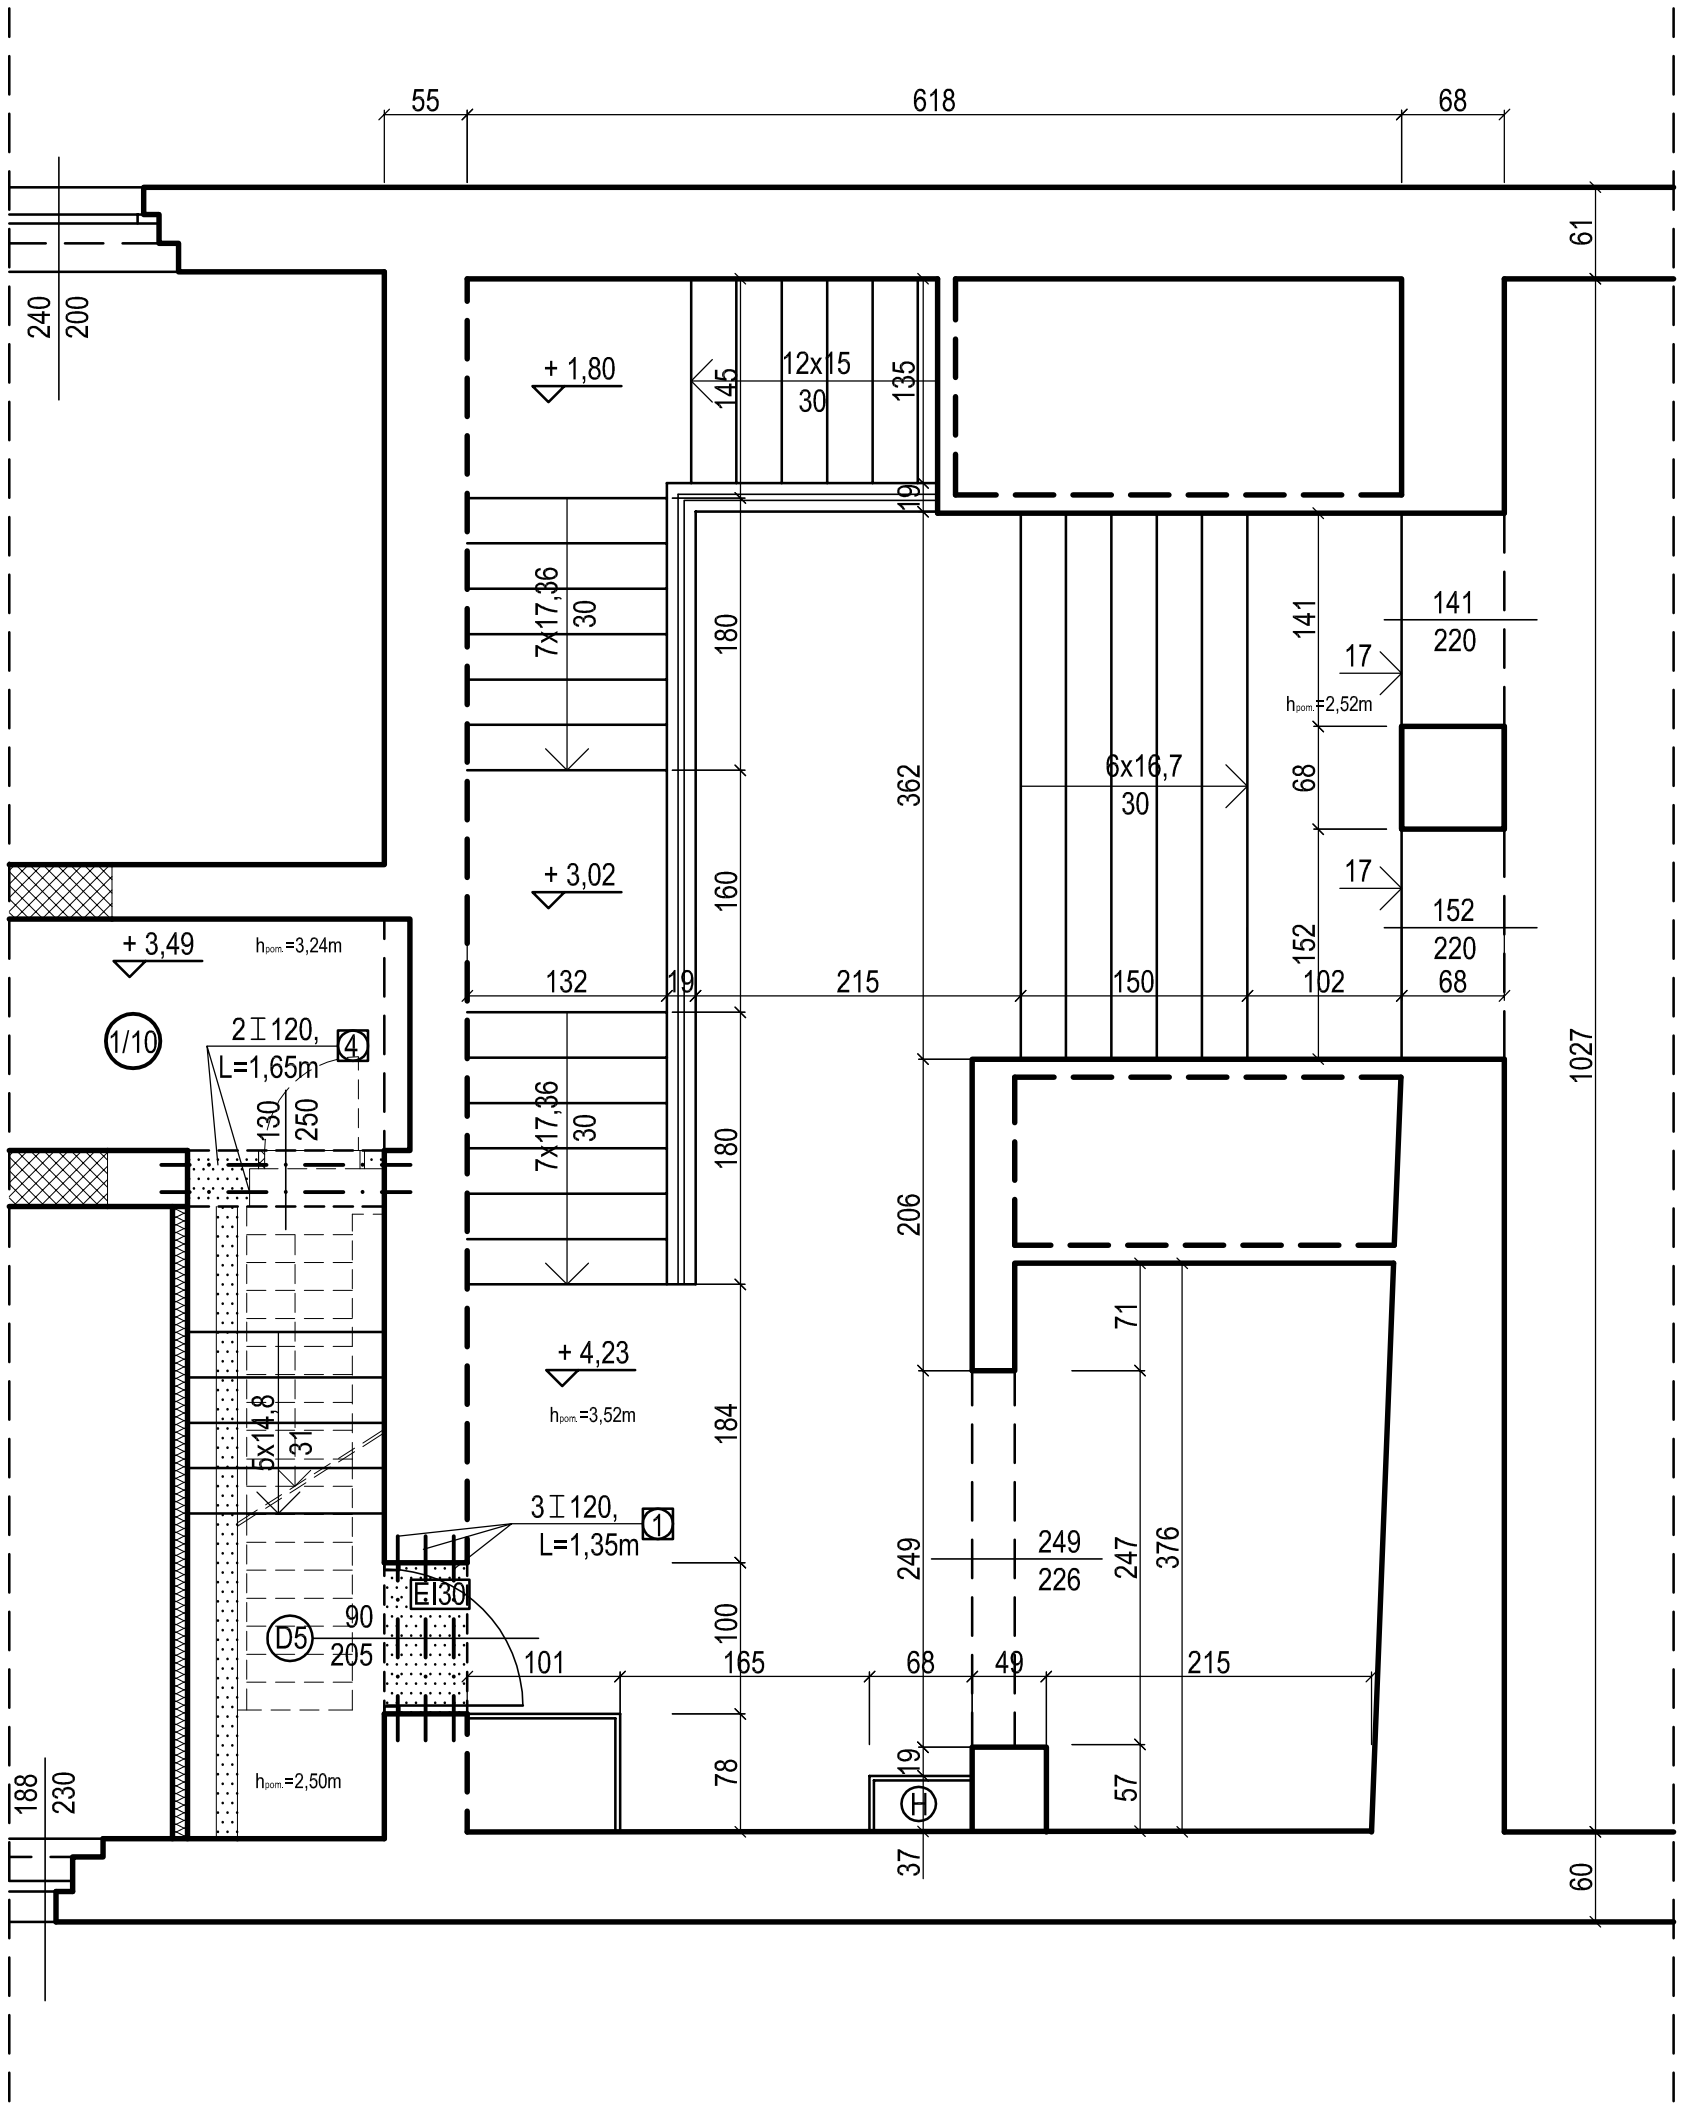

USŁUGI PROJEKTOWE
W BUDOWNICTWIE
inż. Edward Knapczyk
ul. Piasta 47b/23, 58-304 Wałbrzych
e-mail: e.knapczyk@gmail.com www.e-knapczyk.pl
tel./fax : 84-83-609 lub 0602-739-181 (tel.kom.)

Inwestor: Uzdrowiskowa Gmina Miejska Szczawno Zdrój, ul. Kościuszki 17			Obiekt: Lokale mieszkalne na pierwszym piętrze w budynku przy ul. Kościuszki 19a w Szczawnie Zdroju	
Temat: PRZEBUDOWA DWÓCH MIESZKAŃ NA PIERWSZYM PIĘTRZE NA LOKAL USŁUGOWO-BIUROWY			Stadium: PB	Branża: A-K	Data: 04.2015
projektant:	inż. Edward Knapczyk nr upr.UAN.VI-f/3/144/84 oraz ANF 2/92/83r.		Tytuł rysunku: POŁĄCZENIE EWAKUACYJNE Z BUDYNKIEM NR 19		Skala: 1:50
asystent:	mgr inż. Agata Knapczyk				Nr rys. 4/6