



STAN ISTNIEJĄCY

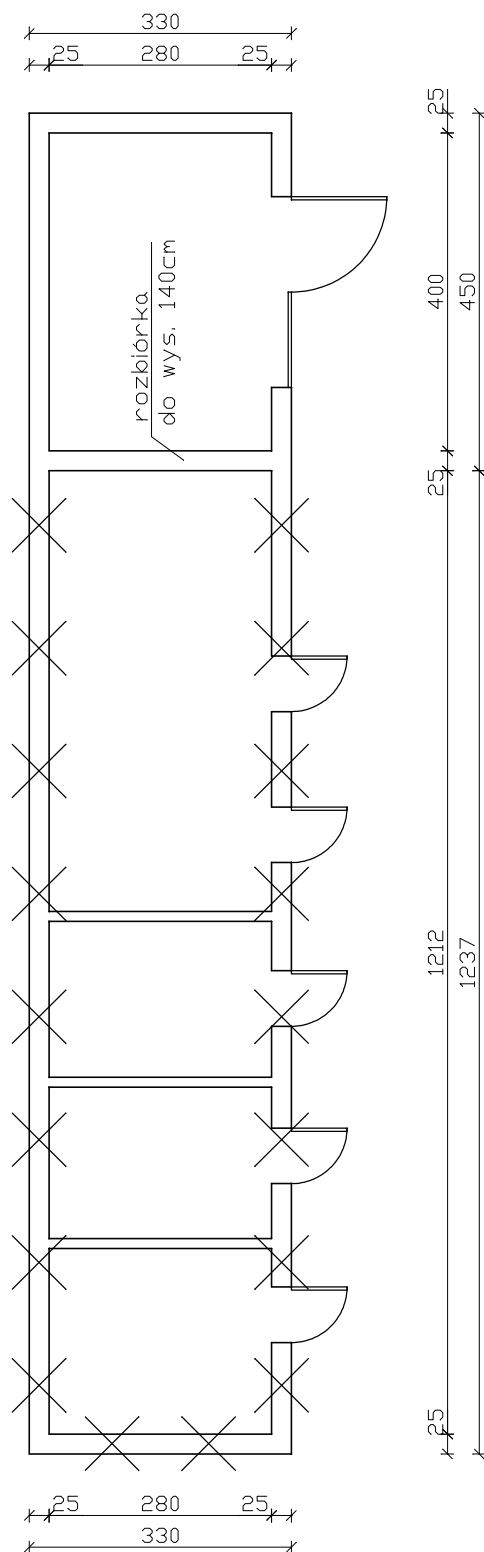

STAN PROJEKTOWANY

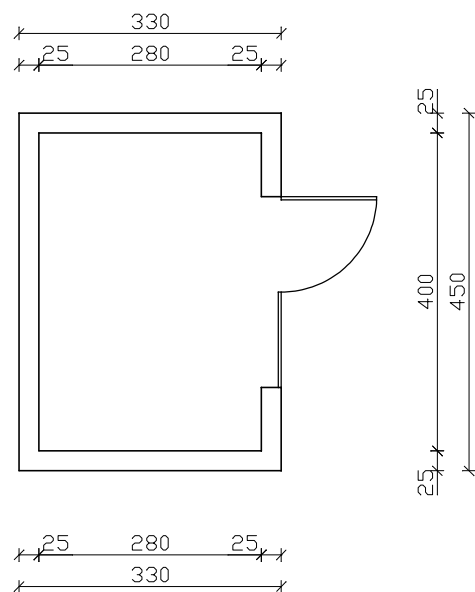

| | | | |
|-------------|--|---------------------|------------------|
| Projektant: | mgr inż. Piotr Rajca | NBGP.V 7342/3/75/98 | Data: 09.2015 |
| Asystent: | mgr inż. Jarosław Rajca | | |
| Temat: | Rozbiórka części budynku gospodarczego ul. Kolejowa, 58–310 Szczawno–Zdrój, dz. nr 69, obręb nr 2 | | Stadium: PB |
| Inwestor: | Uzdrowskova Gmina Miejska Szczawno–Zdrój, ul. Kościuszki 17, 58–310 Szczawno–Zdrój | | Skala: 1:100 |
| Tytuł rys.: | RZUT BUDYNKU | | Nr. rys.: 2 |