


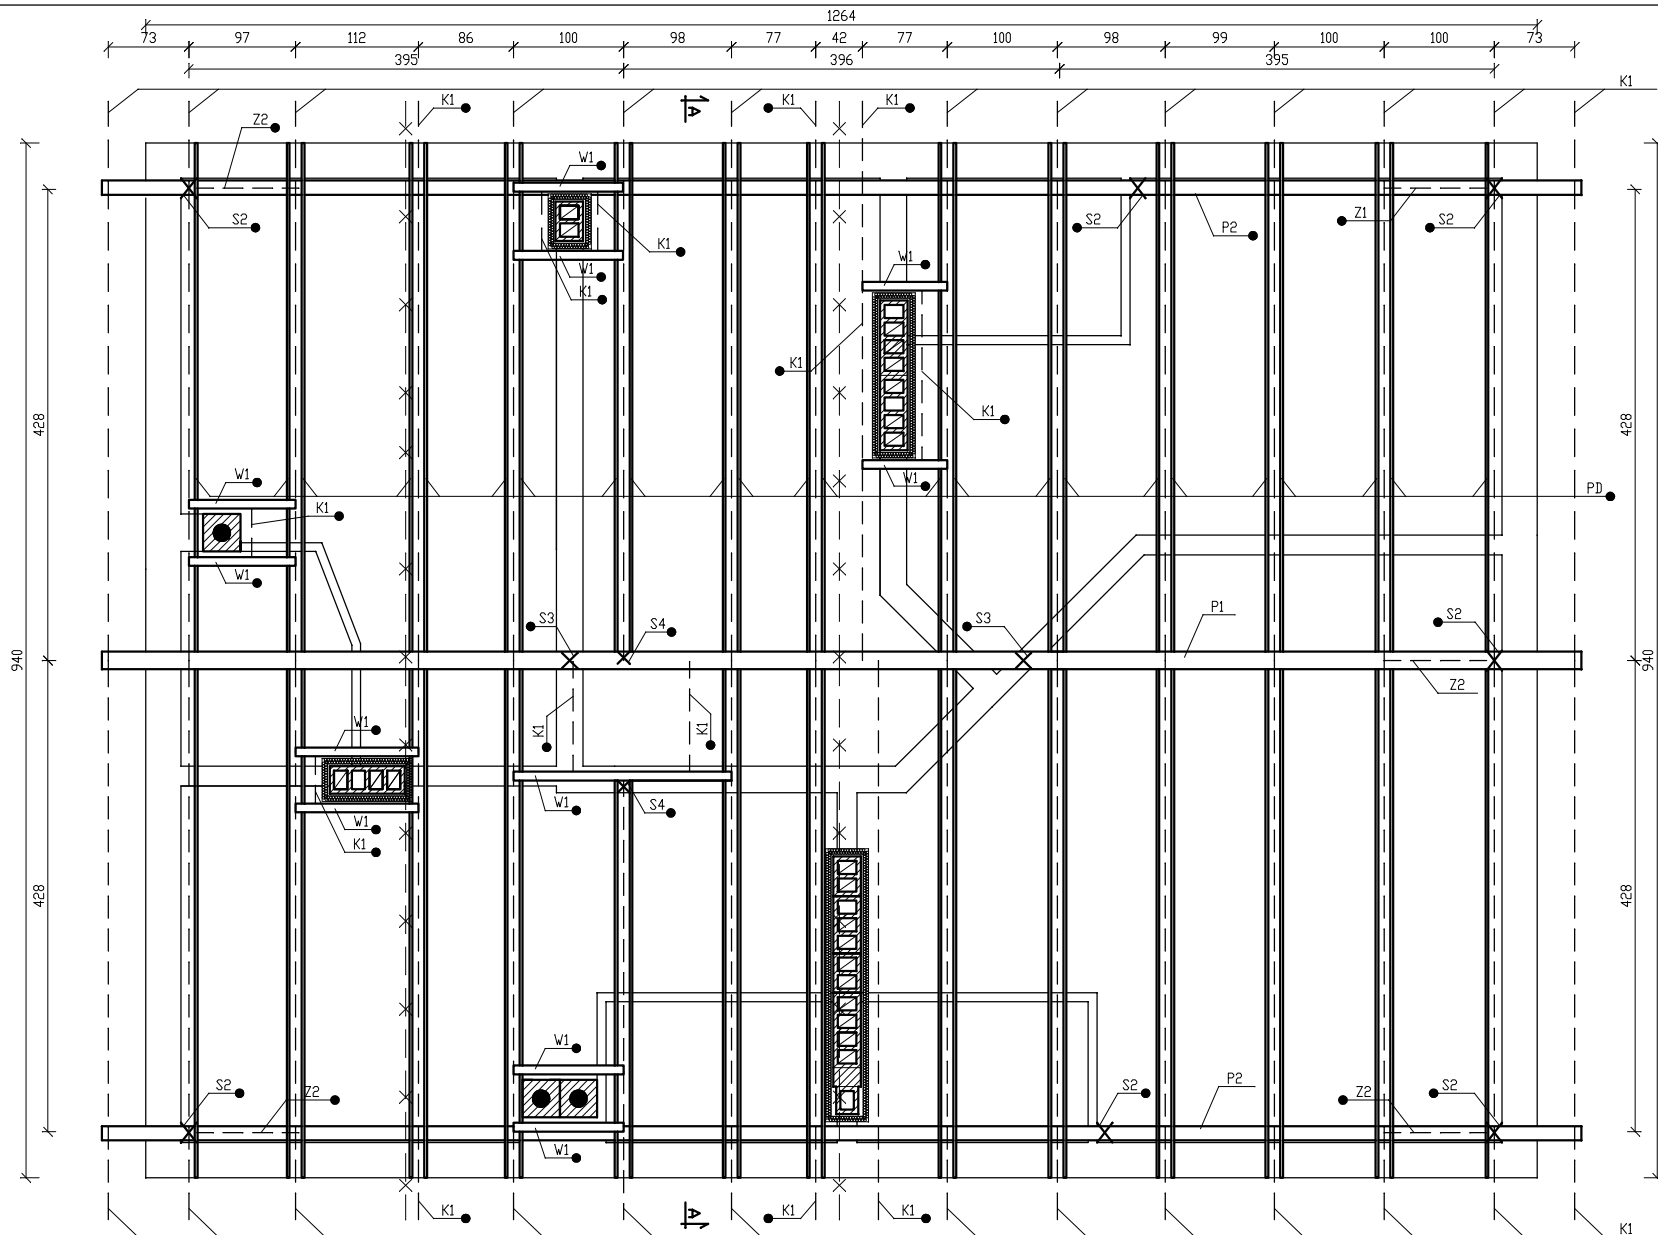


- element istniejący
 - element projektowany

K1	krokiew	11x14
P1	płatek górna	13x17
P2	płatek dolna	13x17
S2	stup	14x14
S3	stup	14x14
S4	stup	11x11
Z1	zastrzał	12x12
PD	pas dolny	2(2,5x15)
W1	wymian	8x14
KR1	krzyżulec	11x12

Drewno klasy C-24

Uwaga:

1. Drewno impregnować do NRO, przeciw owadom i grzybom.
2. W węzłach w1, w2, w3 elementy łączyć za pomocą stalowych płytek perforowanych, w węzłach w4 i w5 elementy łączyć za pomocą gwoździ.
3. Stupy S2 i S3 z płatw P1 i P2 łączyć za pomocą stalowych płytek perforowanych.
4. Pomiedzy kominami a elementami wieży zachować odległość min. 5cm i wypełnić wełną mineralną.

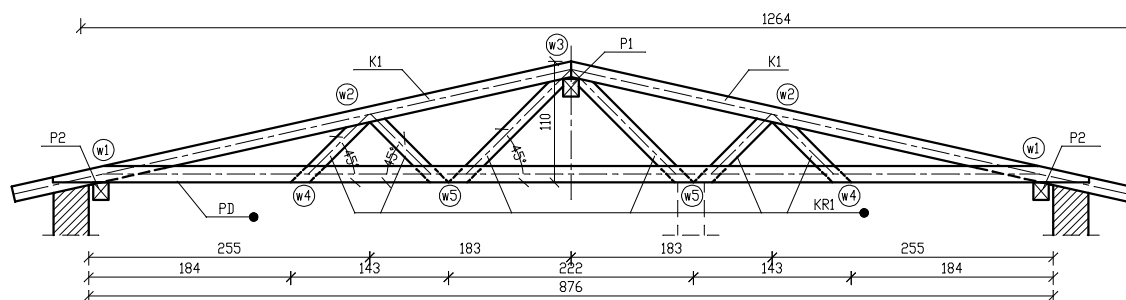

Projektant:	mgr inż. Piotr Rajca	691/01/DUW NBGP.V 7342/3/75/98	Data: 1.2013
Asystent:	mgr inż. Jarosław Rajca		
Temat:	Zmiana sposobu użytkowania budynku usługowego na mieszkalny z przeznaczeniem na lokale socjalne przy ul. Sienkiewicza 28a 58-310 Szczawno-Zdrój, dz. nr 325/19, nr 325/20, nr 149/2, nr 124/2, nr 325/15, nr 728, nr 729, nr 730, nr 731 obręb Nr 1 Szczawno-Zdrój		
Investor:	Uzdrowiskowa Gmina Miejska Szczawno-Zdrój ul. Kościuszki 17, 58-310 Szczawno-Zdrój		
Tytuł rys.:	RZUT WIEŻY DACHOWEJ		
Zastrzegam sobie wszelkie prawa wynikające z Ustawy o prawie autorskim. Rysunek niniejszy nie może być w całości lub w części przerysowany, uzupełniany lub odstępny komunikacji, bez pisemnej zgody Firmy Projektowej.			Stadium: PB
			Skala: 1:50
			Nr. rys.: 3K