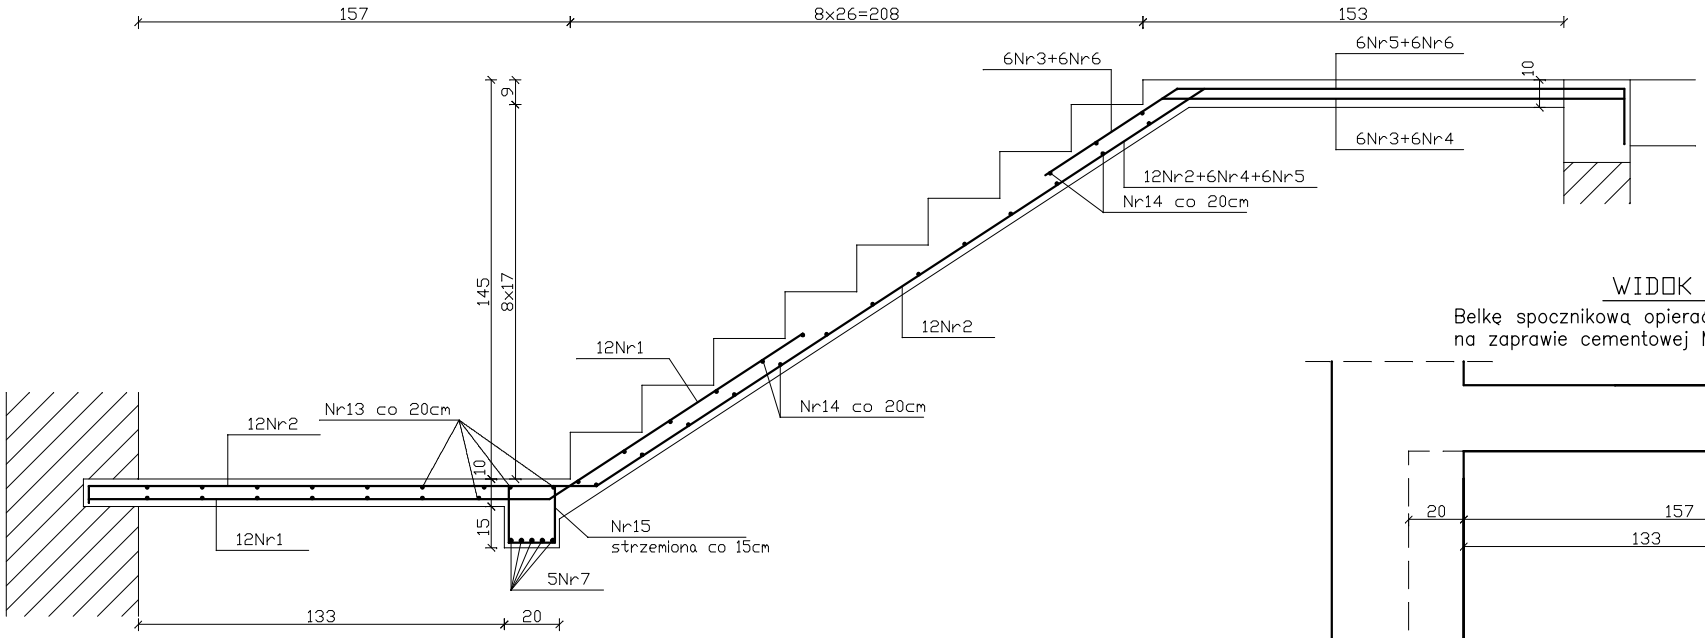

WIDOK Z GÓRY

Belkę spocznikową opierać na 4 warstwach cegieł pełnych na zaprawie cementowej M15

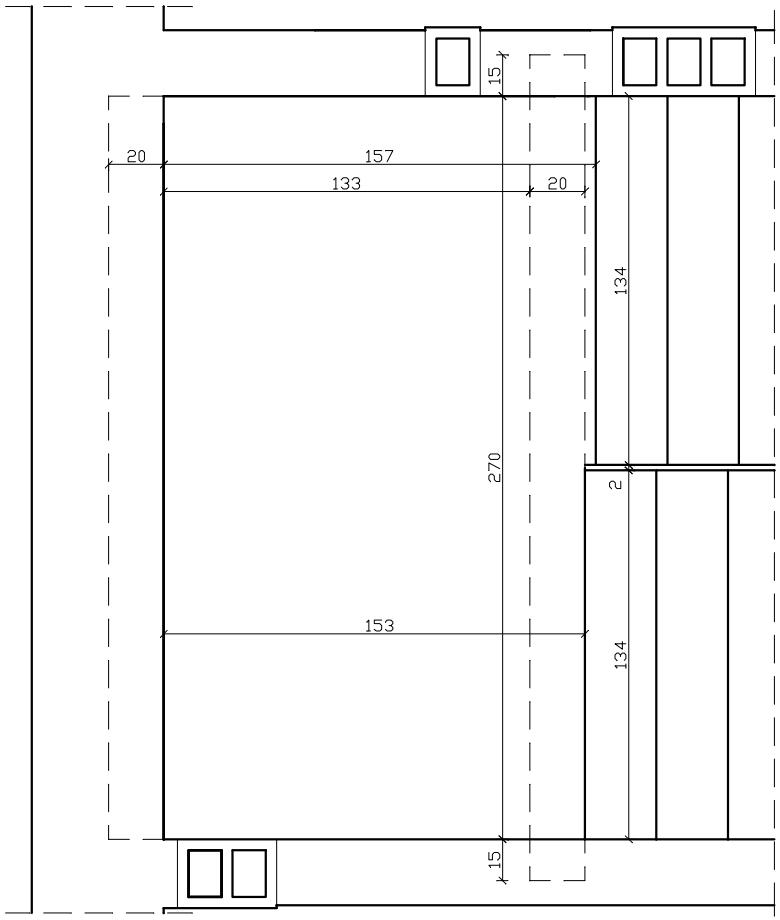

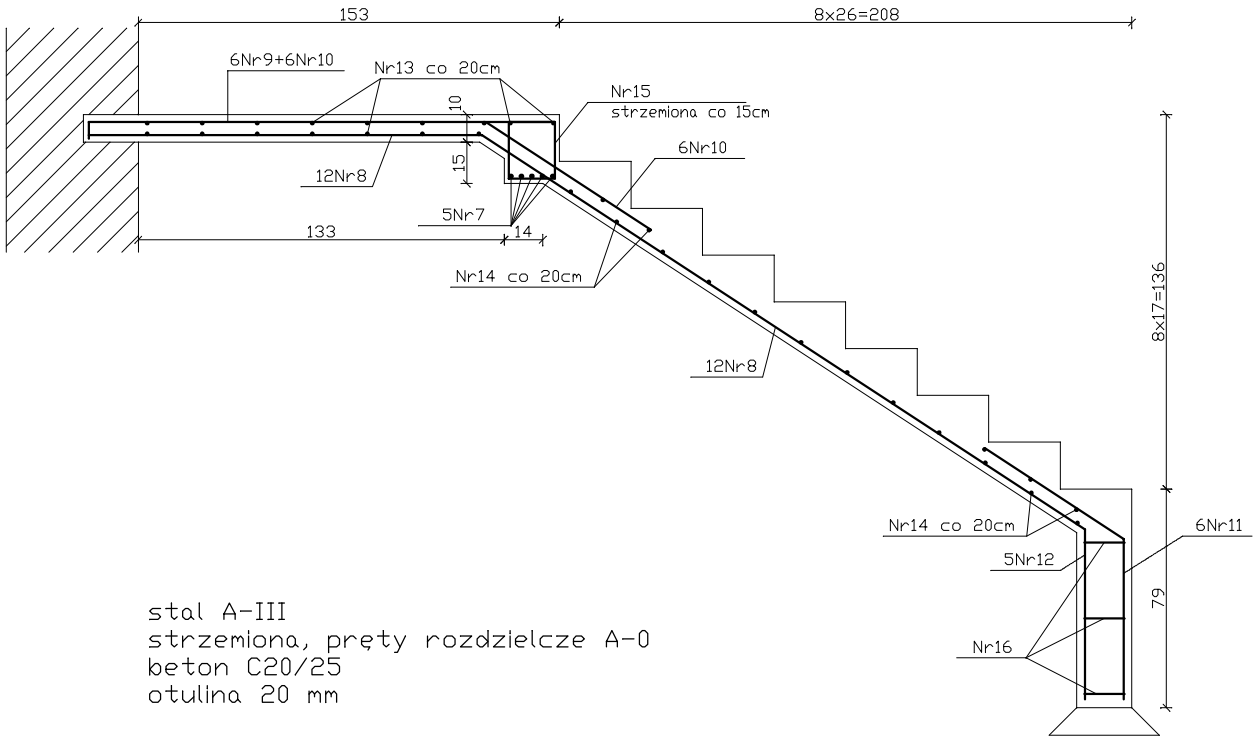

stal A-III
strzemiona, pręty rozdzielcze A-0
beton C20/25
otulina 20 mm

Projektant:	mgr inż. Piotr Rajca	691/01/DUW NBGP.V 7342/3/75/98		Data: 1.2013
Asystent:	mgr inż. Jarosław Rajca			
Temat:	Zmiana sposobu użytkowania budynku usługowego na mieszkalny z przeznaczeniem na lokale socjalne przy ul. Sienkiewicza 28a 58-310 Szczawno-Zdrój, dz. nr 325/19, nr 325/20, nr 149/2, nr 124/2, nr 325/15, nr 728, nr 729, nr 730, nr 731 obręb Nr 1 Szczawno-Zdrój			Stadium: PB
Inwestor:	Uzdrowiskowa Gmina Miejska Szczawno-Zdrój ul. Kościuszki 17, 58-310 Szczawno-Zdrój			Skala: 1:20
Tytuł rys.:	**KONSTRUKCJA SCHODÓW**			Nr. rys.: **4K**

Zastrzega się wszelkie prawa wynikające z Ustawy o prawie autorskim. Rysunek niniejszy nie może być w całości lub w części przerysowany, uzupełniony lub odstąpiony komukolwiek, bez pisemnej zgody firmy projektowej