


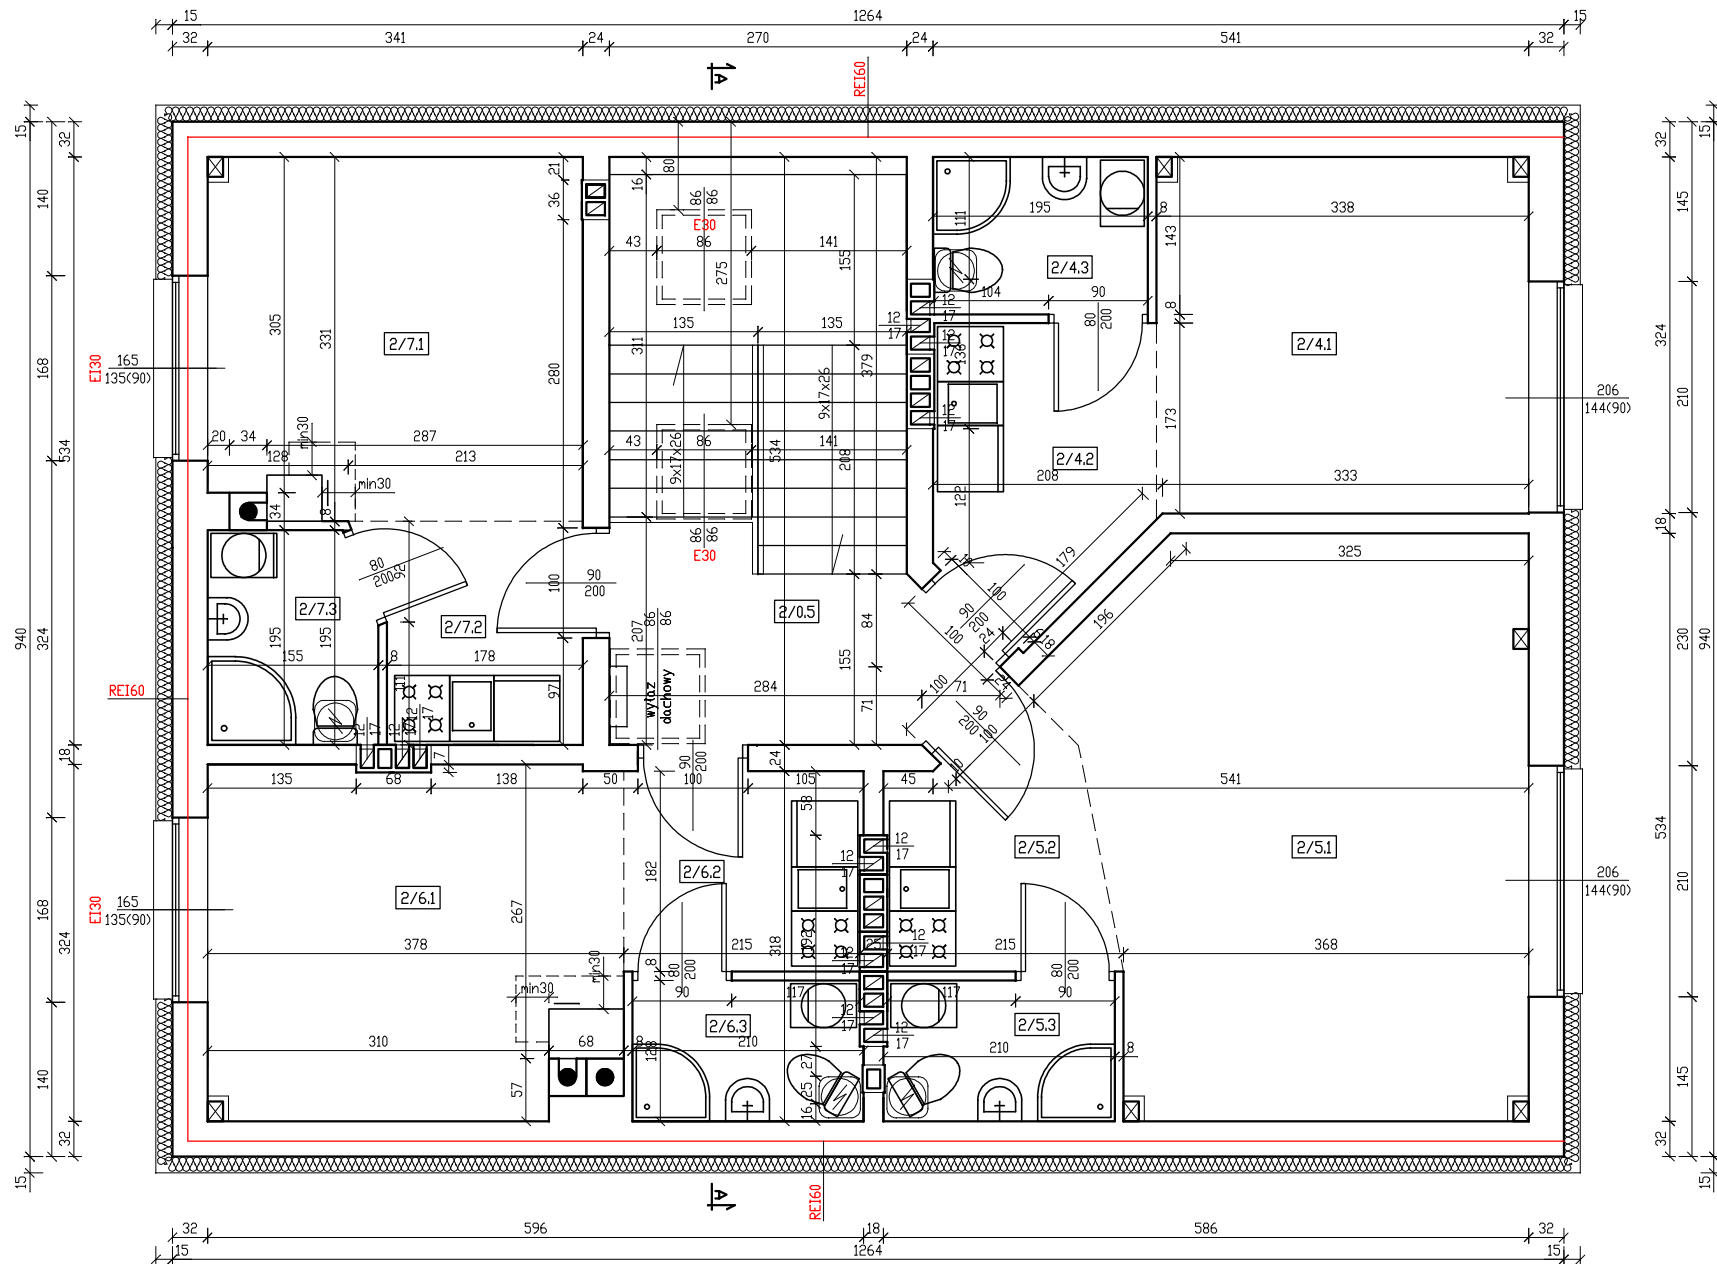

| Nr             | Nazwa              | Pow. użyt./m <sup>2</sup> | Posadzka |
|----------------|--------------------|---------------------------|----------|
| Nr 4           |                    |                           |          |
| 2/4.1          | pokój              | 10,6                      | panele   |
| 2/4.2          | przedpokój+kuchnia | 4,8                       | gres     |
| 2/4.3          | łazienka           | 2,6                       | terakota |
| Nr 5           |                    |                           |          |
| 2/5.1          | pokój              | 20,4                      | panele   |
| 2/5.2          | przedpokój+kuchnia | 4,0                       | gres     |
| 2/5.3          | łazienka           | 2,5                       | terakota |
| Nr 6           |                    |                           |          |
| 2/6.1          | pokój              | 11,2                      | panele   |
| 2/6.2          | przedpokój+kuchnia | 3,8                       | gres     |
| 2/6.3          | łazienka           | 2,5                       | terakota |
| Nr 7           |                    |                           |          |
| 2/7.1          | pokój              | 10,7                      | panele   |
| 2/7.2          | przedpokój+kuchnia | 3,6                       | gres     |
| 2/7.3          | łazienka           | 2,7                       | terakota |
| CZĘŚCI WSPÓLNE |                    |                           |          |
| 2/0.5          | korytarz           | 14,7                      | gres     |

|   |   |                                   |       |                 |
|---|---|-----------------------------------|-------|-----------------|
| Projektant:   | mgr inż. Piotr Rajca   | 691/01/DUW<br>NBGP.V 7342/3/75/98 | Data: | 1.2013          |
| Asystent:   | mgr inż. Jarosław Rajca   |                                   |       |                 |
| Temat:   | Zmiana sposobu użytkowania budynku usługowego na mieszkalny z przeznaczeniem na lokale socjalne przy ul. Sienkiewicza 28a 58-310 Szczawno-Zdrój, dz. nr 325/19, nr 325/20, nr 149/2, nr 124/2, nr 325/15, nr 728, nr 729, nr 730, nr 731 obręb Nr 1 Szczawno-Zdrój |                                   |       | Stadium:<br>PB  |
| Inwestor:   | Uzdrowskowska Gmina Miejska Szczawno-Zdrój<br>ul. Kościuszki 17, 58-310 Szczawno-Zdrój   |                                   |       | Skala:<br>1:50  |
| Tytuł rys.:   | RZUT I PIĘTRA   |                                   |       | Nr. rys.:<br>10 |
| Zastrzegam wszelkie prawa wynikające z Ustawy o prawie autorskim. Rysunek niniejszy nie może być w całości lub w części przerzysany, uzupełniony lub odstępiony komukolwiek, bez pisemnej zgody Firmy projektowej. |   |                                   |       |                 |