


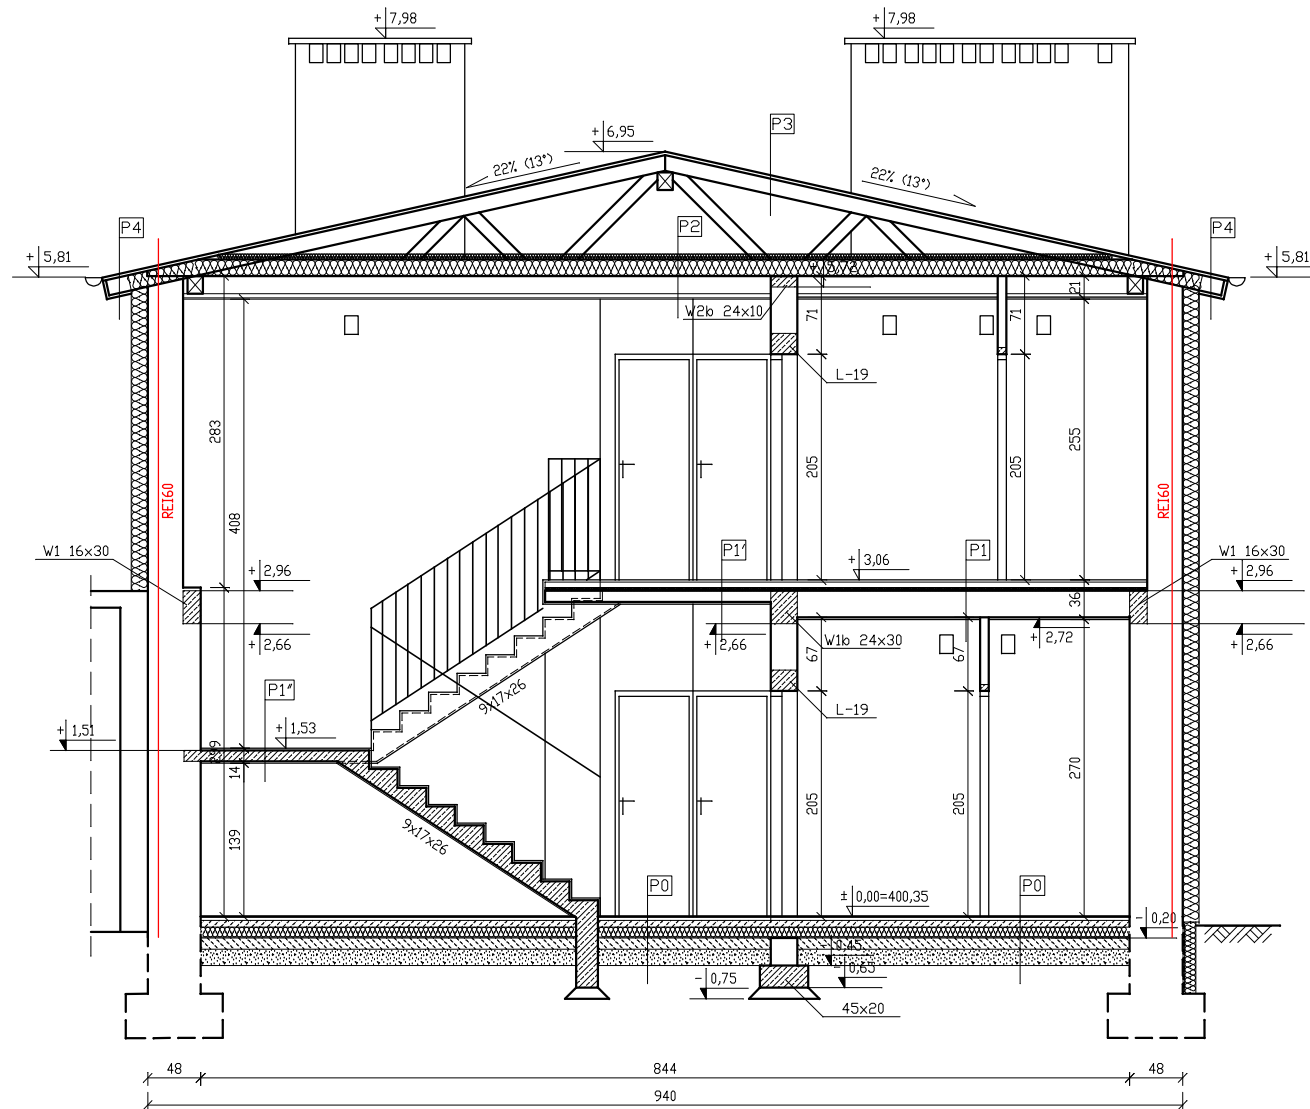

P0	pl. ceramiczne / panele / płytki lastryko pos. cem. gr. 6 cm zbr. siatką styropian EPS 100 gr. 10 cm 2 x folia PCV chudy beton gr. 10 cm podsyпка płaskowa gr. 15 cm
P1	panele/terakota/gres pos. cem. gr. 5 cm zbr. siatką folia PCV styropian EPS T (akustyczny) gr. 3 cm strop teriva 4,0/1 tynk cem-wap. gr. min 10mm
P1'	gres pos. cem. gr. 5 cm zbr. siatką folia PCV styropian EPS T (akustyczny) gr. 3 cm płyta żelbetowa PL1 gr. 10cm tynk
P1''	gres płyta żelbetowa gr. 10cm tynk
P2	wełna mineralna gr. 5 cm wełna mineralna gr. 15cm między pasami dolnymi pas dolny 2(2,5x16) membrana parolizolacyjna aktywna (Sd>8m) płyta GKF gr. 2x12,5mm na ruszcie metalowym
P3	przekrycie klasy Broof(t1) na deskach gr. 25 mm zabezpieczonych do NRD krokwie (istniejące) zabezpieczone do NRD
P4	przekrycie klasy Broof(t1) na deskach gr. 25 mm zabezpieczonych do NRD krokwie (istniejące) zabezpieczone do NRD płyta ognioodporna lub tynk gr. min 20mm na płycie OSB

Projektant:	mgr inż. Piotr Rajca	691/01/DUW NBGP.V 7342/3/75/98	Data: 1.2013
Asystent:	mgr inż. Jarosław Rajca		
Temat:	Zmiana sposobu użytkowania budynku usługowego na mieszkalny z przeznaczeniem na lokale socjalne przy ul. Sienkiewicza 28a 58-310 Szczawno-Zdrój, dz. nr 325/19, nr 325/20, nr 149/2, nr 124/2, nr 325/15, nr 728, nr 729, nr 730, nr 731 obręb Nr 1 Szczawno-Zdrój		Stadium: PB
Inwestor:	Uzdrowskowa Gmina Miejska Szczawno-Zdrój ul. Kościuszki 17, 58-310 Szczawno-Zdrój		Skala: 1:50
Tytuł rys.:	PRZEKRÓJ A-A		Nr. rys.: 12

Zastrzegam sobie wszelkie prawa wynikające z Ustawy o prawie autorskim. Rysunek niniejszy nie może być w całości lub w części przerysowany, uzupełniany lub odstępiony komukolwiek, bez pisemnej zgody Firmy projektowej.