


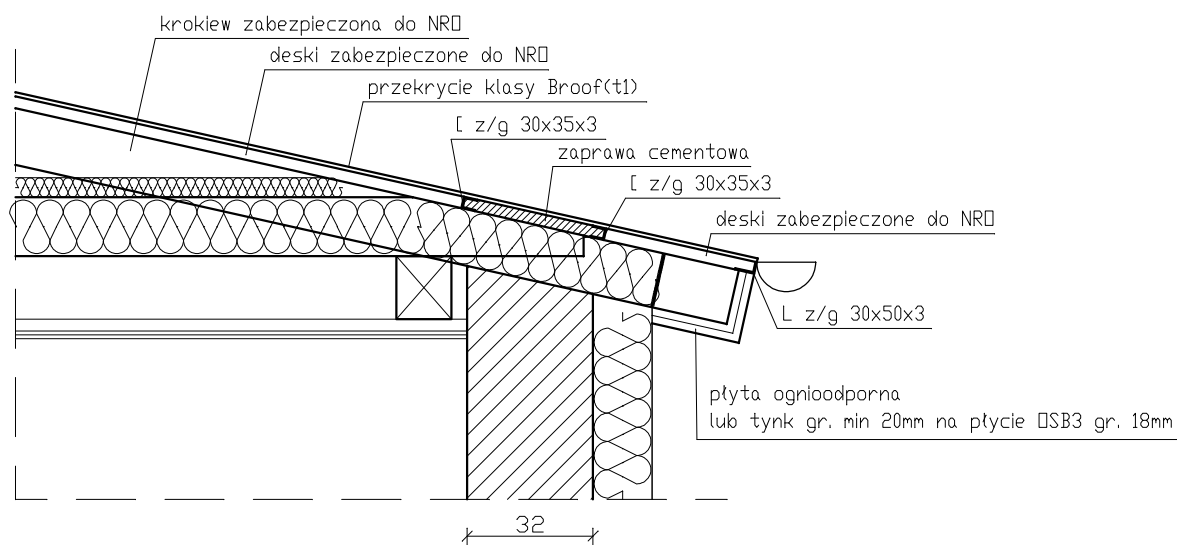

Projektant:	mgr inż. Piotr Rajca	691/01/DUW NBGP.V 7342/3/75/98	Data: 1.2013
Asystent:	mgr inż. Jarosław Rajca		
Temat:	Zmiana sposobu użytkowania budynku usługowego na mieszkalny z przeznaczeniem na lokale socjalne przy ul. Sienkiewicza 28a 58–310 Szczawno–Zdrój, dz. nr 325/19, nr 325/20, nr 149/2, nr 124/2, nr 325/15, nr 728, nr 729, nr 730, nr 731 obręb Nr 1 Szczawno–Zdrój		Stadium: PB
Inwestor:	Uzdrowskowa Gmina Miejska Szczawno–Zdrój ul. Kościuszki 17, 58–310 Szczawno–Zdrój		Skala: 1:20
Tytuł rys.:	SZCZEGÓŁ ZABEZPIECZENIA PPOŻ WYSTAJĄCEJ CZĘŚCI DACHU		Nr. rys.: 17
Zastrzega się wszelkie prawa wynikające z Ustawy o prawie autorskim. Rysunek niniejszy nie może być w całości lub w części przerysowany, uzupełniany lub odstępiony konkułówek, bez pisemnej zgody firmy projektowej			