


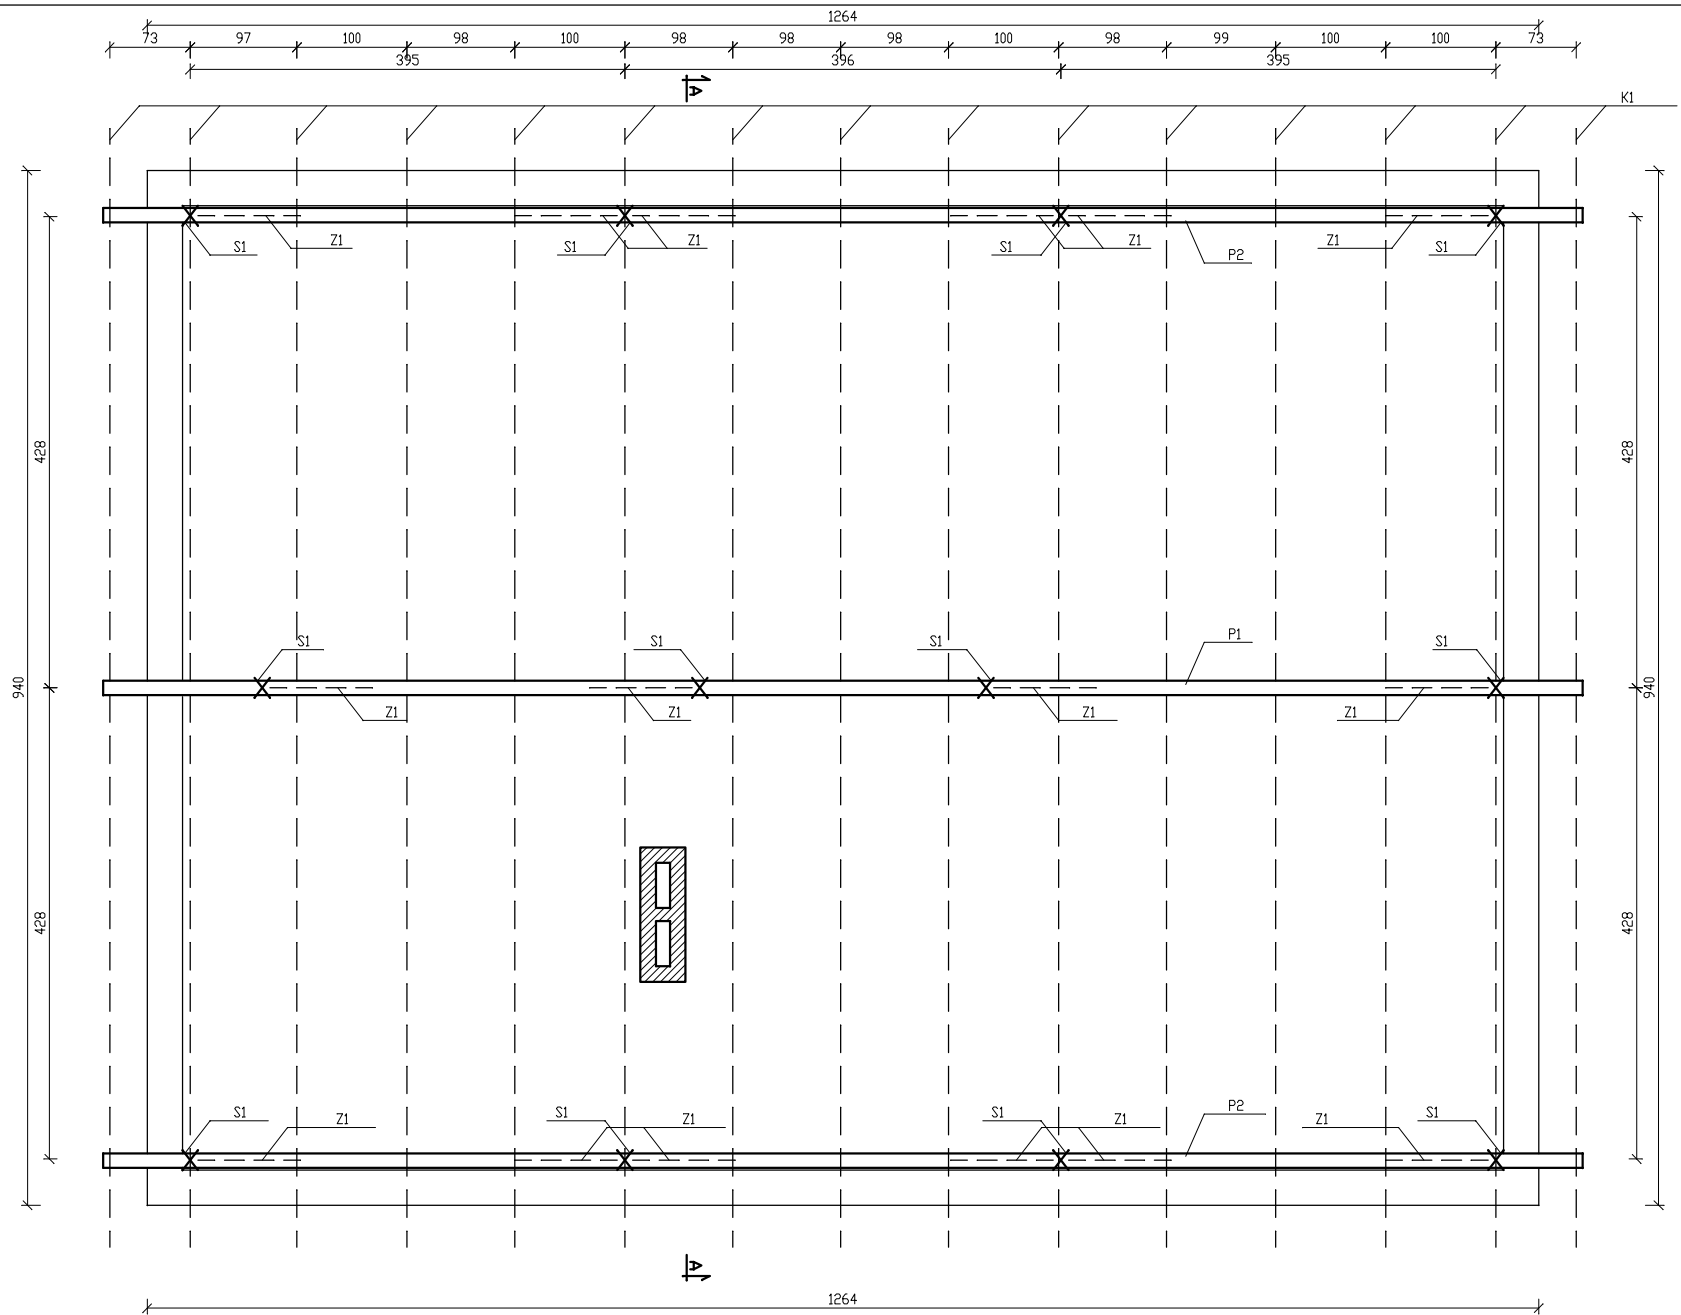

K1	kroklew	11x14
P1	platew górna	13x17
P2	platew dolna	13x17
S1	słup	13x17
Z1	zastrzał	13x13

Projektant:	mgr inż. Piotr Rajca	691/01/DUW NBGP.V 7342/3/75/98	Data: 1.2013
Asystent:	mgr inż. Jarosław Rajca		
Temat:	Zmiana sposobu użytkowania budynku usługowego na mieszkalny z przeznaczeniem na lokale socjalne przy ul. Sienkiewicza 28a 58–310 Szczawno–Zdrój, dz. nr 325/19, nr 325/20, nr 149/2, nr 124/2, nr 325/15, nr 728, nr 729, nr 730, nr 731 obręb Nr 1 Szczawno–Zdrój		
Investor:	Uzdrowskowa Gmina Miejska Szczawno–Zdrój ul. Kościuszki 17, 58–310 Szczawno–Zdrój		
Tytuł rys.:	RZUT WIEŻBY DACHOWEJ – STAN ISTNIEJĄCY		
Zastrzegę się wszelkie prawa wynikające z Ustawy o prawie autorskim. Rysunek niniejszy nie może być w całości lub w części przerysowany, uzupełniany lub odstępiony komunikulek, bez pisemnej zgody Firmy projektowej.			Stadium: PB
			Skala: 1:50
			Nr. rys.: 7