


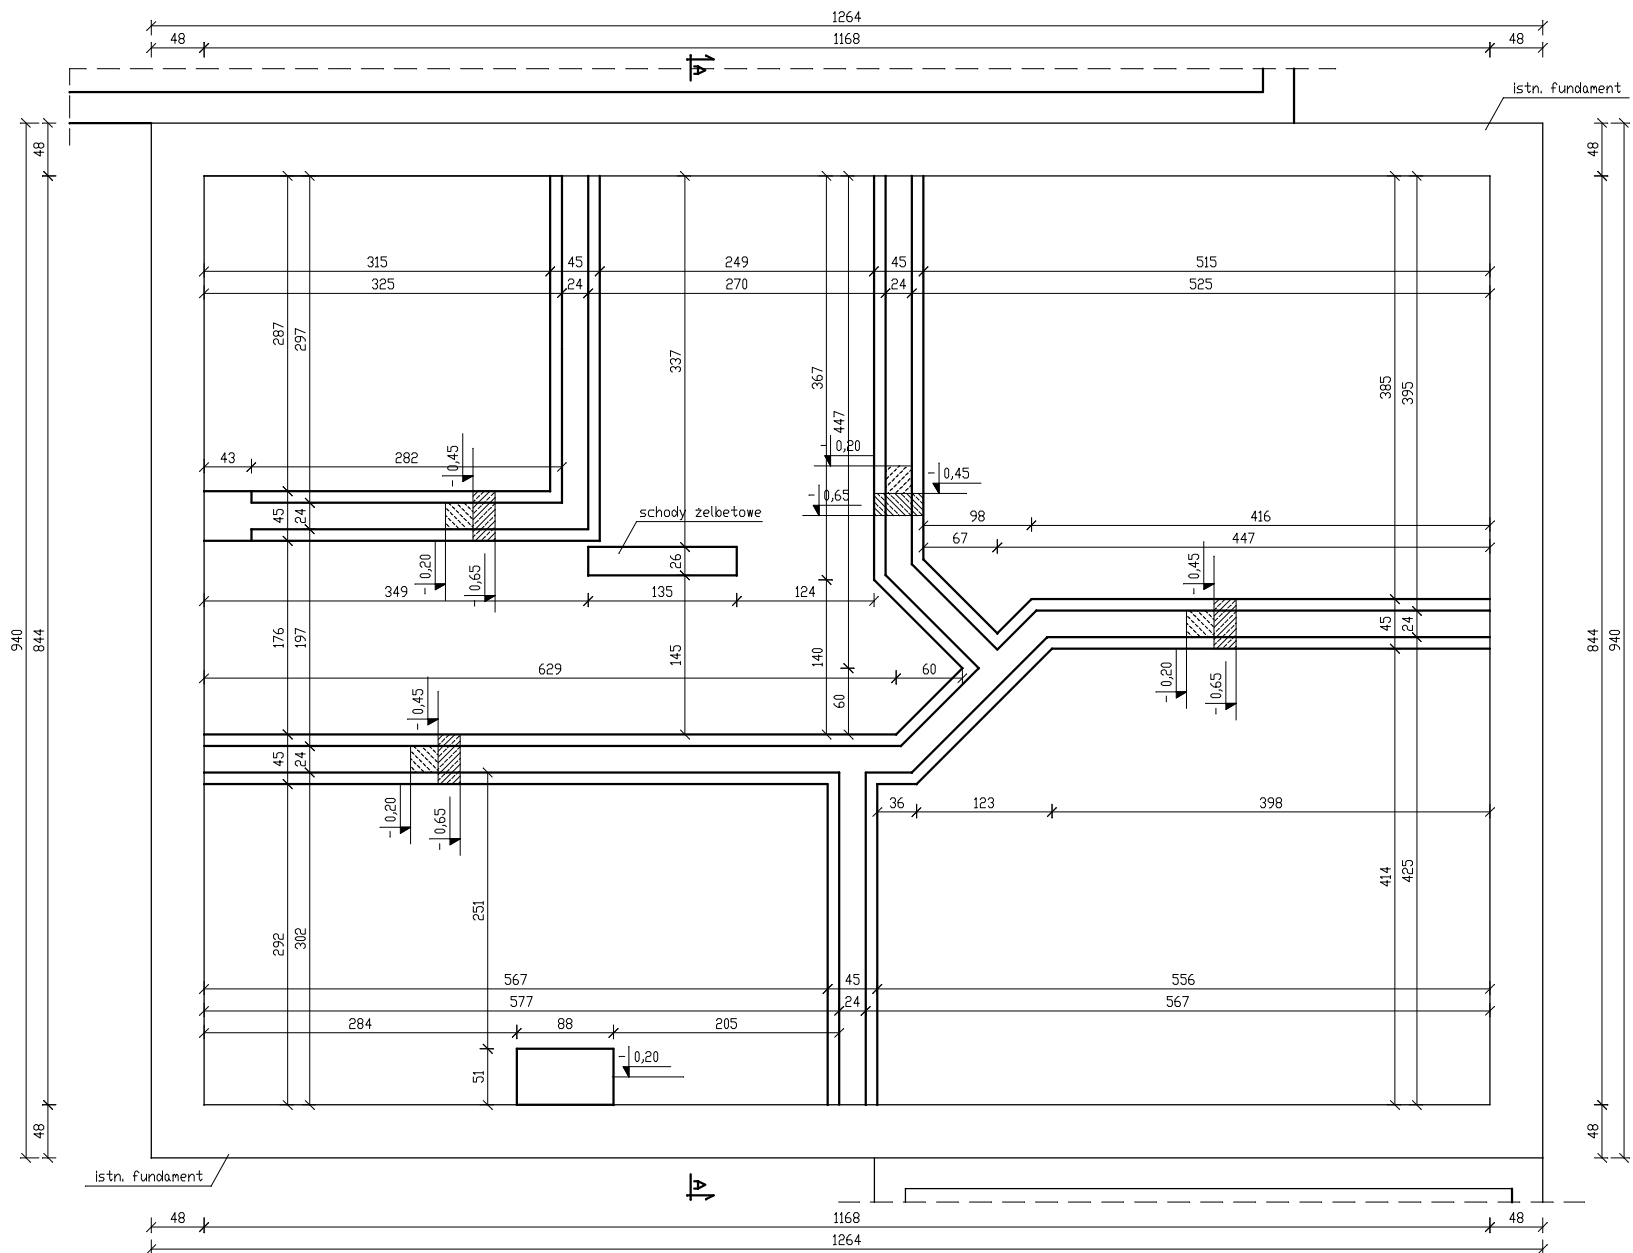

Beton C20/25
Stal A-III

UWAGA:

- pod ławami chudy beton gr. 10cm
- ławy zbroić prętami 4Ø12 stal A-III, strzemiona Ø6 co 30 cm

Projektant:	mgr inż. Piotr Rajca	691/01/DUW NBGP.V 7342/3/75/98		Data: 1.2013
Asystent:	mgr inż. Jarosław Rajca			
Temat:	Zmiana sposobu użytkowania budynku usługowego na mieszkalny z przeznaczeniem na lokale socjalne przy ul. Sienkiewicza 28a 58-310 Szczawno-Zdrój, dz. nr 325/19, nr 325/20, nr 149/2, nr 124/2, nr 325/15, nr 728, nr 729, nr 730, nr 731 obręb Nr 1 Szczawno-Zdrój			Stadium: PB
Inwestor:	Uzdrowskowska Gmina Miejska Szczawno-Zdrój ul. Kościuszkis 17, 58-310 Szczawno-Zdrój			Skala: 1:50
Tytuł rys.:	RZUT FUNDAMENTÓW			Nr. rys.: 8
Zastrzeżenie: Wszystkie prawa wynikające z Ustawy o prawie autorskim. Rysunek niniejszy nie może być w całości lub w części przerysowany, uzupełniany lub odstępiony komunikulek, bez pisemnej zgody Firmy projektowej.				