



Zestaw tablic licznikowych
zabudowany na klatce schodowej

YKY(żo) 3x6mm²


Widok skrzynki rozdzielczej bezpiecznikowej RP-12-P

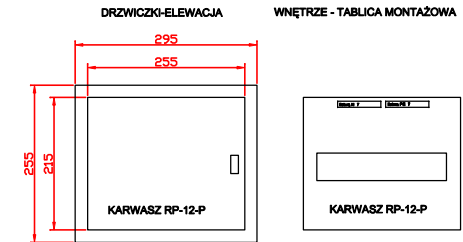

RN-12P "KARWASZ"
(rozdzielnicę umieścić wewnątrz
mieszkania)

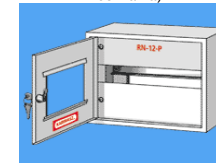

Rozdzielnica RN - 12-P dla mieszkań

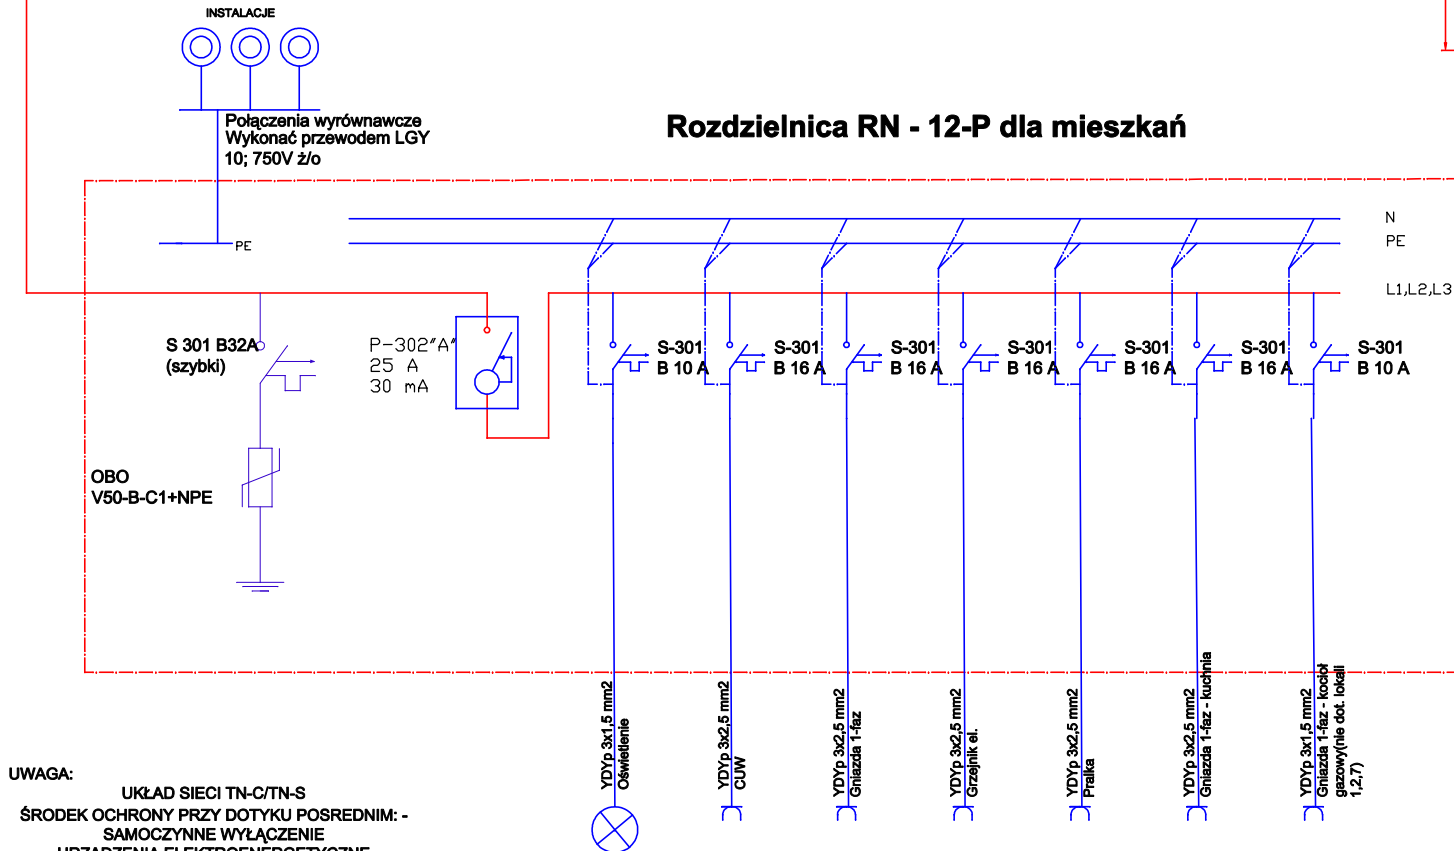

UWAGA:

UKŁAD SIECI TN-C/TN-S

ŚRODEK OCHRONY PRZY DOTYKU POSREDNIM: -

SAMOCZYNNE WYLĄCZENIE

URZĄDZENIA ELEKTROENERGETYCZNE

NASZKICOWANO NIE W SKALI

Projektant:	mgr inż. Mirosław Rak	DOŚ/IE/0075/10 UAN.VI-f/3/109/88	Data: 1.2013
Temat:	Zmiana sposobu użytkowania budynku usługowego na mieszkalny z przeznaczeniem na lokale socjalne przy ul. Sienkiewicza 28a 58-310 Szczawno-Zdrój, dz. nr 325/19, nr 325/20, nr 149/2, nr 124/2, nr 325/15, nr 728, nr 729, nr 730, nr 731 obręb Nr 1 Szczawno-Zdrój		Stadium: IE
Inwestor:	Uzdrowskowa Gmina Miejska Szczawno-Zdrój ul. Kościuszki 17, 58-310 Szczawno-Zdrój		Skala:
Tytuł rys.:	SCHEMAT ZASILANIA INSTAL. ELEKTR.		Nr. rys.: 4/E