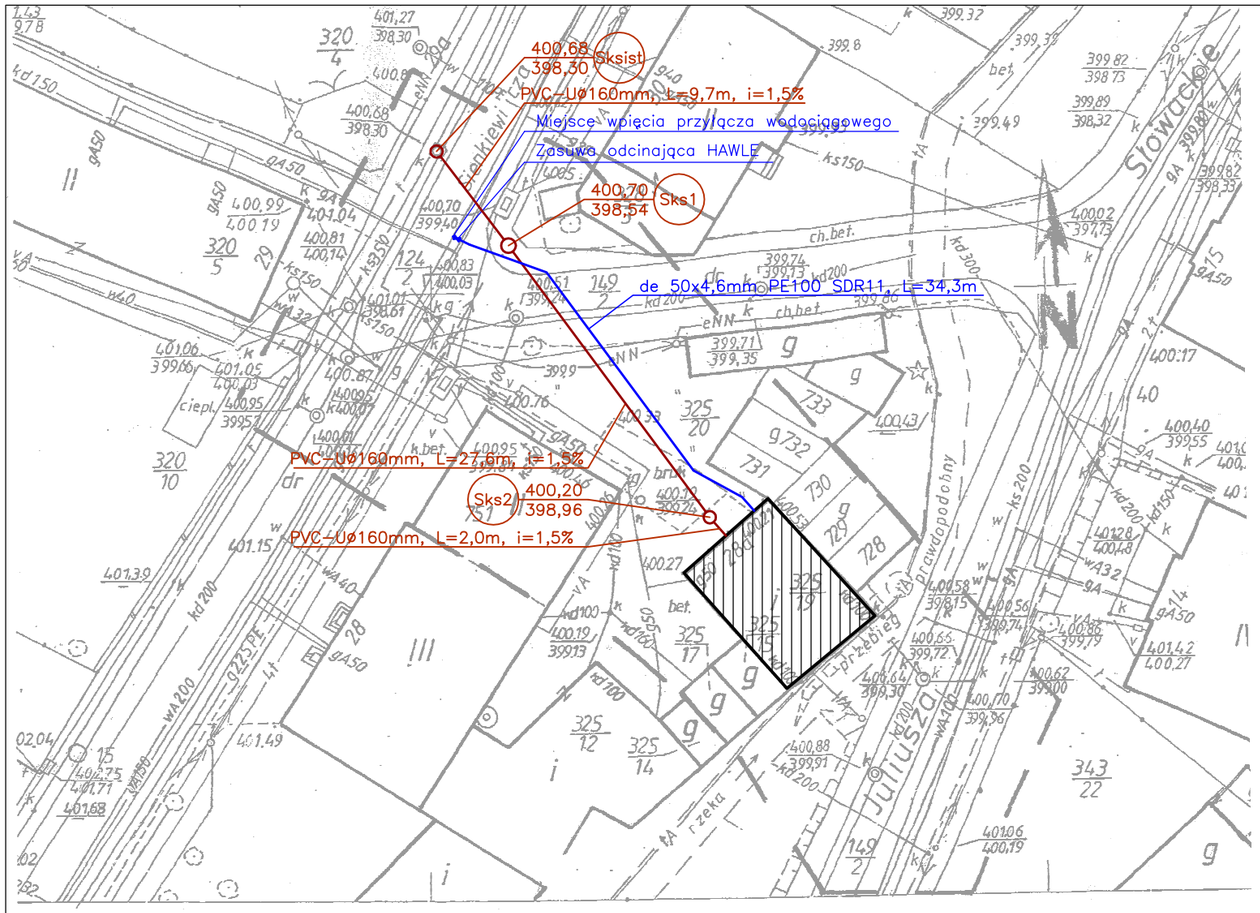

MAPA DO CELÓW PROJEKTOWYCH

Oznaczenie kancelaryjne zgłoszenia pracy geodezyjnej		Nr dz. 14222/12, KERG 31-121/12
Nazwa miejscowości		Szczawno Zdrój
Jednostka ewidencyjna	identyfikator	022103_1
	nazwa	Szczawno Zdrój
Obręb ewidencyjny	identyfikator	0001
	nazwa	Nr 1
Numer działki		325/19, 325/20,124/2
Skala mapy		1:500 – sek. 462.324.1734
Nazwa układu współrzędnych	prostokątnych płaskich	1965
	wysokości	Kronsztadt 86
Oznaczenie granic obszaru, który był przedmiotem aktualizacji		
Informacje o służebnościach gruntowych mających wpływ na zagospodarowanie gruntów, zlokalizowanych w granicach projektowanej inwestycji		brak
Informacje dodatkowe		Nie wyklucza się istnienia w terenie innych nie wykazanych na niniejszej mapie urządzeń podziemnych, które nie były zinwentaryzowane lub o których brak jest informacji w instytucjach branżowych.
Data opracowania mapy		07.01.2013r.

STAROSTA WAŁBRZYSKI
Powiatowy Ośrodek Dokumentacji Geodezyjnej i Kartograficznej w Wałbrzychu
W obszarze oznaczonym linią ..... dokonano aktualizacji treści mapy zasadniczej. Dokumenty z pomiaru uzupełniającego przyjęto do zasobu powiatowego w dniu 14-01-2013 i zewidencjonowano pod nr 31-121/12.
Niniejsza mapa może służyć do celów projektowych. Projektowane obiekty budowlane wymagające pozwolenia na budowę podlegają wytyczeniu i inwentaryzacji powykonawczej przez jednostki uprawnione do wykonywania prac geodezyjnych.
Z upoważnienia Starosty
GEODETA POWIATOWY
Wałbrzych, dn. 14-01-2013 imię i nazwisko, podpis, stan. służbowe osoby upoważnionej
Janusz Radomski

Wykonawca: " GEOPOMIAR "
USŁUGI GEODEZYJNO-KARTOGRAFICZNE
mgr inż. Marcin Majek
ul. Namysłowskiego 11/6, 58-301 Wałbrzych
tel.: 0/ 668 17 60 77, e-mail: wirmartin@interia.pl
NIP: 886-178-24-97, REGON: 020781834

Opracował geodeta:
GEODETA UPRAWNIONY
mgr inż. Marcin Majek
świad. nr 18635 z dn. 14.12.2002r.
wyd. przez Głównego Geodetę Kraju
ul. Bogusławskiego 4/12, 58-301 Wałbrzych
tel. (074) 666-48-85

LEGENDA

- budynek objęty opracowaniem
- zakres opracowania
- projektowane przyłącze wodociągowe
- projektowane przyłącze kanalizacji sanitarnej

Instalacje sanitarne:	mgr inż. Ewa Agata Nowak	135/02/DUW		Data: 01.2013
Asystent:	mgr inż. Tomasz Nowak mgr inż. Marcin Dunowski			
Temat:	Zmiana sposobu użytkowania budynku usługowego na mieszkalny z przeznaczeniem na lokale socjalne, ul. Sienkiewicza 28a, 58–310 Szczawno–Zdrój, dz. nr 325/19 obręb nr 1 Szczawno–Zdrój			Stadium: PB
Inwestor:	Uzdrowiskowa Gmina Miejska Szczawno–Zdrój ul. Kościuszki 17, 58–310 Szczawno–Zdrój			Skala: 1:500
Tytuł rys.:	PROJEKT ZAGOSPODAROWANIA TERENU			Nr. rys.: 1