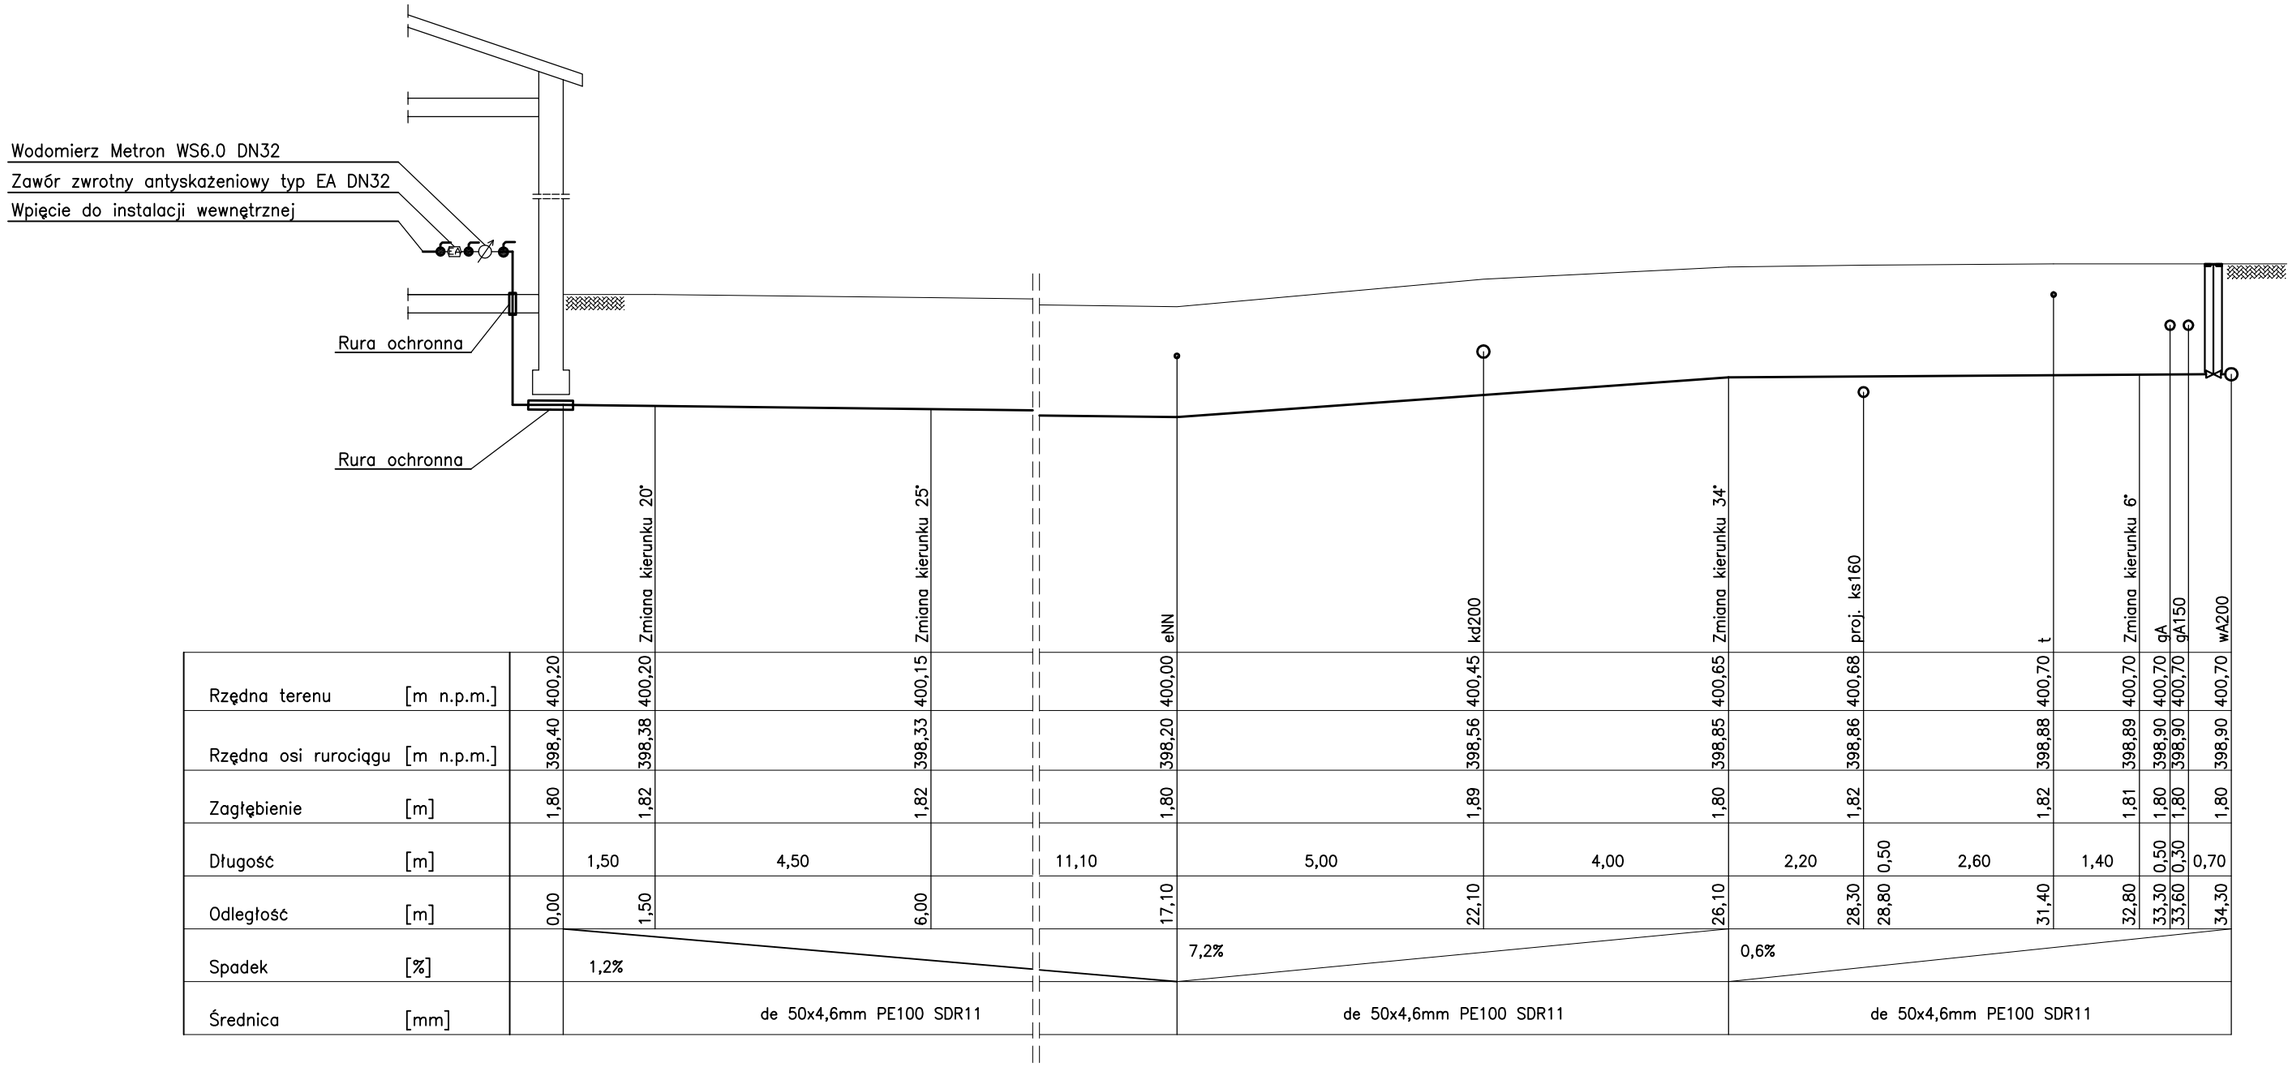

Rzędna terenu	[m n.p.m.]	400,20	400,20	400,15	400,00	400,45	400,65	400,68	400,70	400,70	400,70	400,70	400,70	400,70	400,70	400,70	400,70
Rzędna osi rurociągu	[m n.p.m.]	398,40	398,38	398,33	398,20	398,56	398,85	398,86	398,88	398,89	398,90	398,90	398,90	398,90	398,90	398,90	398,90
Zagłębienie	[m]	1,80	1,82	1,82	1,80	1,89	1,80	1,82	1,82	1,81	1,80	1,80	1,80	1,80	1,80	1,80	1,80
Długość	[m]		1,50	4,50	11,10	5,00	4,00	2,20	0,50	2,60	1,40	0,50	0,30	0,70			
Odległość	[m]	0,00	1,50	6,00	17,10	22,10	26,10	28,30	28,80	31,40	32,80	33,30	33,60	34,30			
Spadek	[%]		1,2%			7,2%			0,6%								
Średnica	[mm]		de 50x4,6mm PE100 SDR11			de 50x4,6mm PE100 SDR11			de 50x4,6mm PE100 SDR11								

Instalacje sanitarne:	mgr inż. Ewa Agata Nowak	135/02/DUW	Data: 01.2013
Asystent:	mgr inż. Tomasz Nowak mgr inż. Marcin Dunowski		
Temat:	Zmiana sposobu użytkowania budynku usługowego na mieszkalny z przeznaczeniem na lokale socjalne, ul. Sienkiewicza 28a, 58–310 Szczawno–Zdrój, dz. nr 325/19 obręb nr 1 Szczawno–Zdrój		Stadium: PB
Inwestor:	Uzdrowiskowa Gmina Miejska Szczawno–Zdrój ul. Kościuszki 17, 58–310 Szczawno–Zdrój		Skala: 1:100
Tytuł rys.:	PROFIL PRZYŁĄCZA WODOCIĄGOWEGO		Nr. rys.: 2