


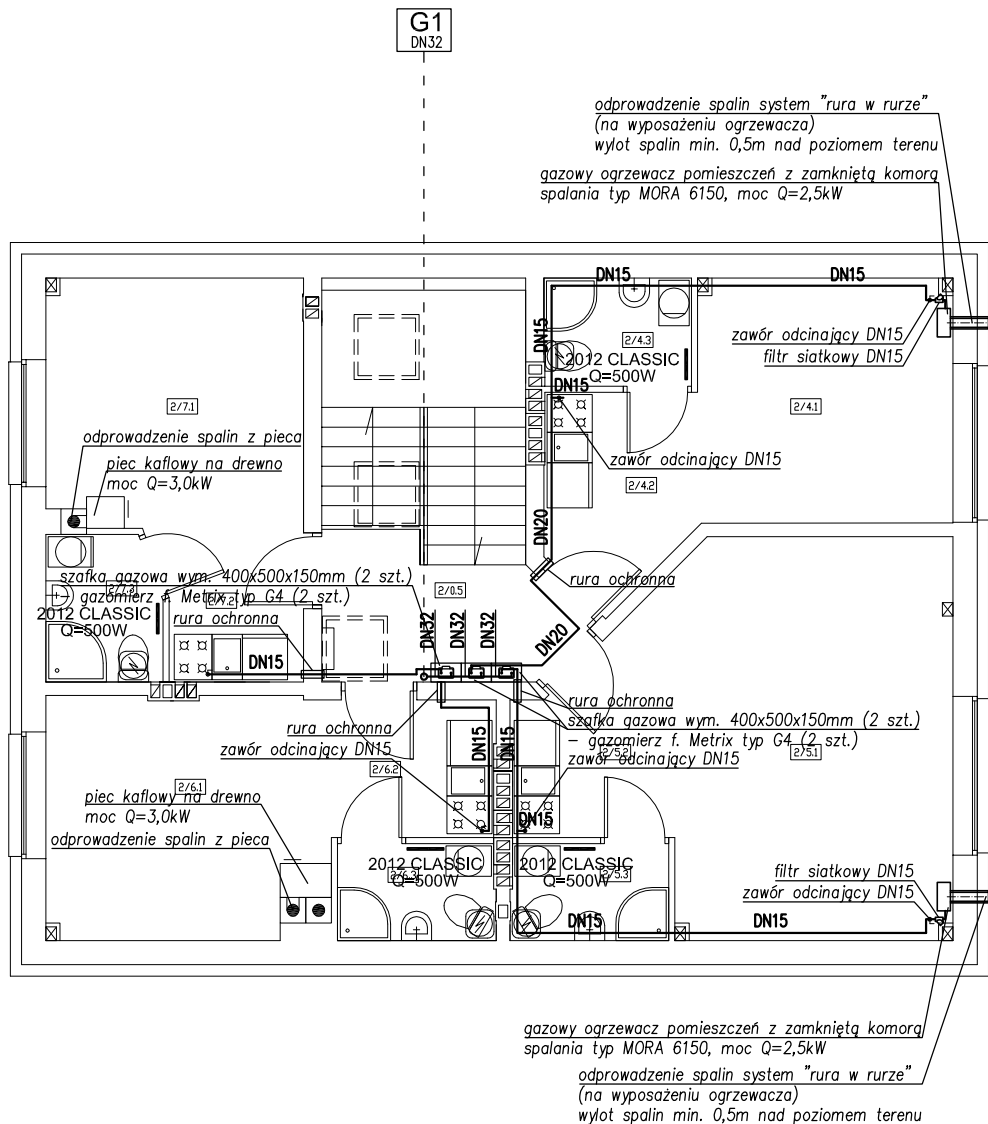

OZNACZENIA

UWAGA!

1. W lokalach mieszkalnych zabrania się montażu pieców na węgiel

DN40

G1

2012 CLASSIC
Q=500W

Instalacja gazowa

Średnica instalacji gazowej (stal)

Pion instalacji gazowej

Grzejnik łazienkowy elektryczny f. Atlantic
typ 2012 Classic, wym. 480x1013x85mm
moc Q=500W, 1~230V/50Hz

Projektant:	mgr inż. Ewa Agata Nowak	135/02/DUW		Data:
Asystent:	mgr inż. Tomasz Nowak mgr inż. Marcin Dunowski			12.2012
Temat:	Zmiana sposobu użytkowania budynku usługowego na mieszkalny z przeznaczeniem na lokale socjalne przy ul. Sienkiewicza 28a 58–310 Szczawno–Zdrój, dz. nr 325/19, nr 325/20, nr 149/2, nr 124/2, nr 325/15, nr 728, nr 729, nr 730, nr 731 obręb Nr 1 Szczawno–Zdrój			Stadium: PB
Inwestor:	Uzdrowskova Gmina Miejska Szczawno–Zdrój ul. Kościuszki 17, 58–310 Szczawno–Zdrój			Skala: 1:100
Tytuł rys.:	RZUT I PIĘTRA – Instalacja gazowa i grzewcza			Nr. rys.: 6/IS
Zastrzega się wszelkie prawa wynikające z Ustawy o prawie autorskim. Rysunek niniejszy nie może być w całości lub w części przerysowany, uzupełniany lub odstępiany kanonikowek, bez pisemnej zgody firmy projektowej				