



ELEWACJA PÓŁNOCNO-ZACHODNIA

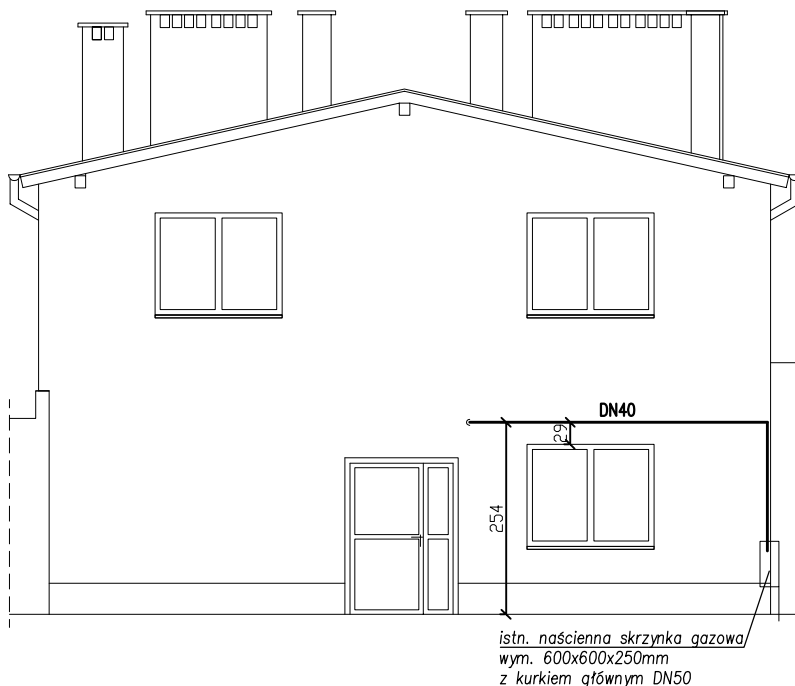


ELEWACJA POŁUDNIOWO-ZACHODNIA

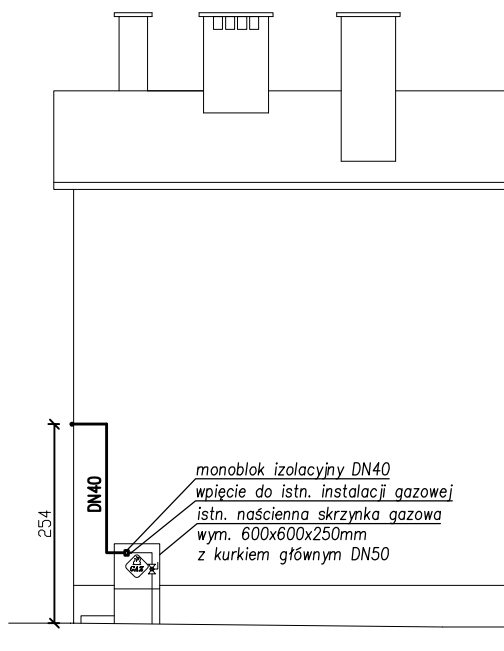

UWAGA!

1. Przejścia przewodów instalacji sanitarnych przez ściany oddzielenia przeciwpożarowego zabezpieczyć masami uszczelniającymi o odporności ogniowej tych przegród. Przejścia rur stalowych przez przegrody budowlane stanowiące granice stref pożarowych wykonać w postaci tulei ochronnej uszczelnionej elastyczną masą ogniochronną np. Hilti CP 601S

OZNACZENIA

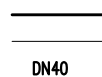

Projektowana instalacja gazowa
Istniejąca instalacja gazowa
Średnica instalacji gazowej (stal)

Projektant:	mgr inż. Ewa Agata Nowak	135/02/DUW		Data:
Asystent:	mgr inż. Tomasz Nowak mgr inż. Marcin Dunowski			12.2012
Temat:	Zmiana sposobu użytkowania budynku usługowego na mieszkalny z przeznaczeniem na lokale socjalne przy ul. Sienkiewicza 28a 58–310 Szczawno–Zdrój, dz. nr 325/19, nr 325/20, nr 149/2, nr 124/2, nr 325/15, nr 728, nr 729, nr 730, nr 731 obręb Nr 1 Szczawno–Zdrój			Stadium: PB
Inwestor:	Uzdrowskova Gmina Miejska Szczawno–Zdrój ul. Kościuszki 17, 58–310 Szczawno–Zdrój			Skala: 1:100
Tytuł rys.:	WIDOK ELEWACJI – Instalacja gazowa			Nr. rys.: 7/IS
Zastrzega się wszelkie prawa wynikające z Ustawy o prawie autorskim. Rysunek niniejszy nie może być w całości lub w części przerysowywany, uzupełniany lub odstępiany kanonicznie, bez pisemnej zgody firmy projektowej				