


Przekrój normalny - ulica Mickiewicza
SKALA 1:50

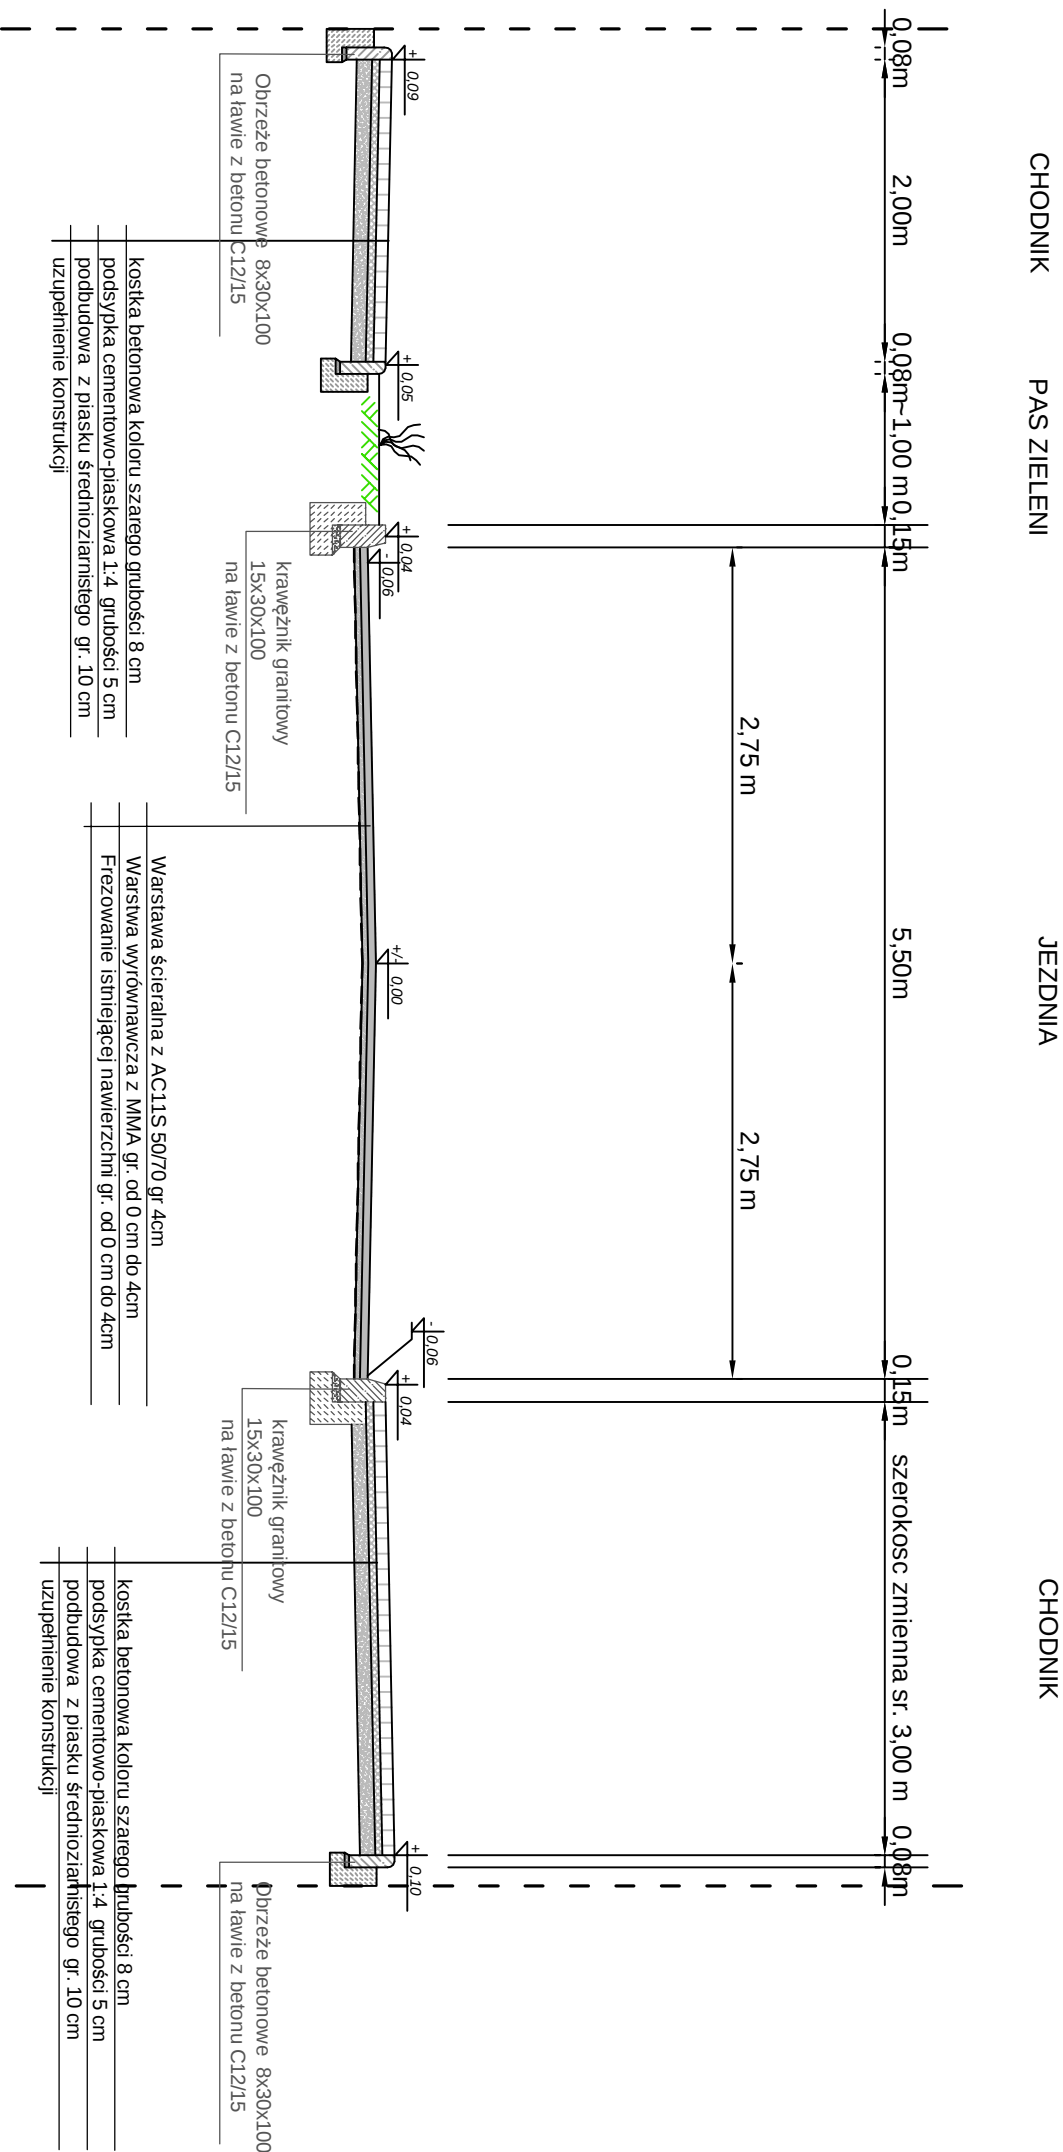

		"FORMA" Pracownia Projektowa s.c. Wanda Formanowska, Radosław Formanowski Wilkowice Ul. Dębowa 6, 64-115 Świeciedłowa, tel. 65-634-12-83	DATA 09.2015
---	--	---	-----------------

TEMAT	Przebudowa odcinka ulicy łączącej ul. Mickiewicza z ul. Słowackiego, etap I, remont ulicy Mickiewicza I		
STADIUM	PROJEKT BUDOWLANY		
TYTUŁ RYSUNKU	Przekroje normalne - ulica Mickiewicza		
INWESTOR	Urząd Miejski w Szczawnie - Zdroju ul. Kosciuszki 17 58-310 Szczawnie - Zdrój	SKALA 1:50	
BRANŻA	drogowa	Rys. nr 4.	
PROJEKTANT	techn. Wiesław Kosiński	Uprawn. Bud nr 877/98/L	
PROJEKTANT	mgr inż. Zygmunt Maniałyk	spec. konstr. - inż. Uprawn. Bud nr 15148/L	
ASYSTENT PROJEKTANTA	mgr inż. Radosław Formanowski		
	mgr inż. Wanda Formanowska		

