


KONSTRUKCJA WJAZDU DO POSESJI PRZEZ CHODNIK
(SCHEMAT)

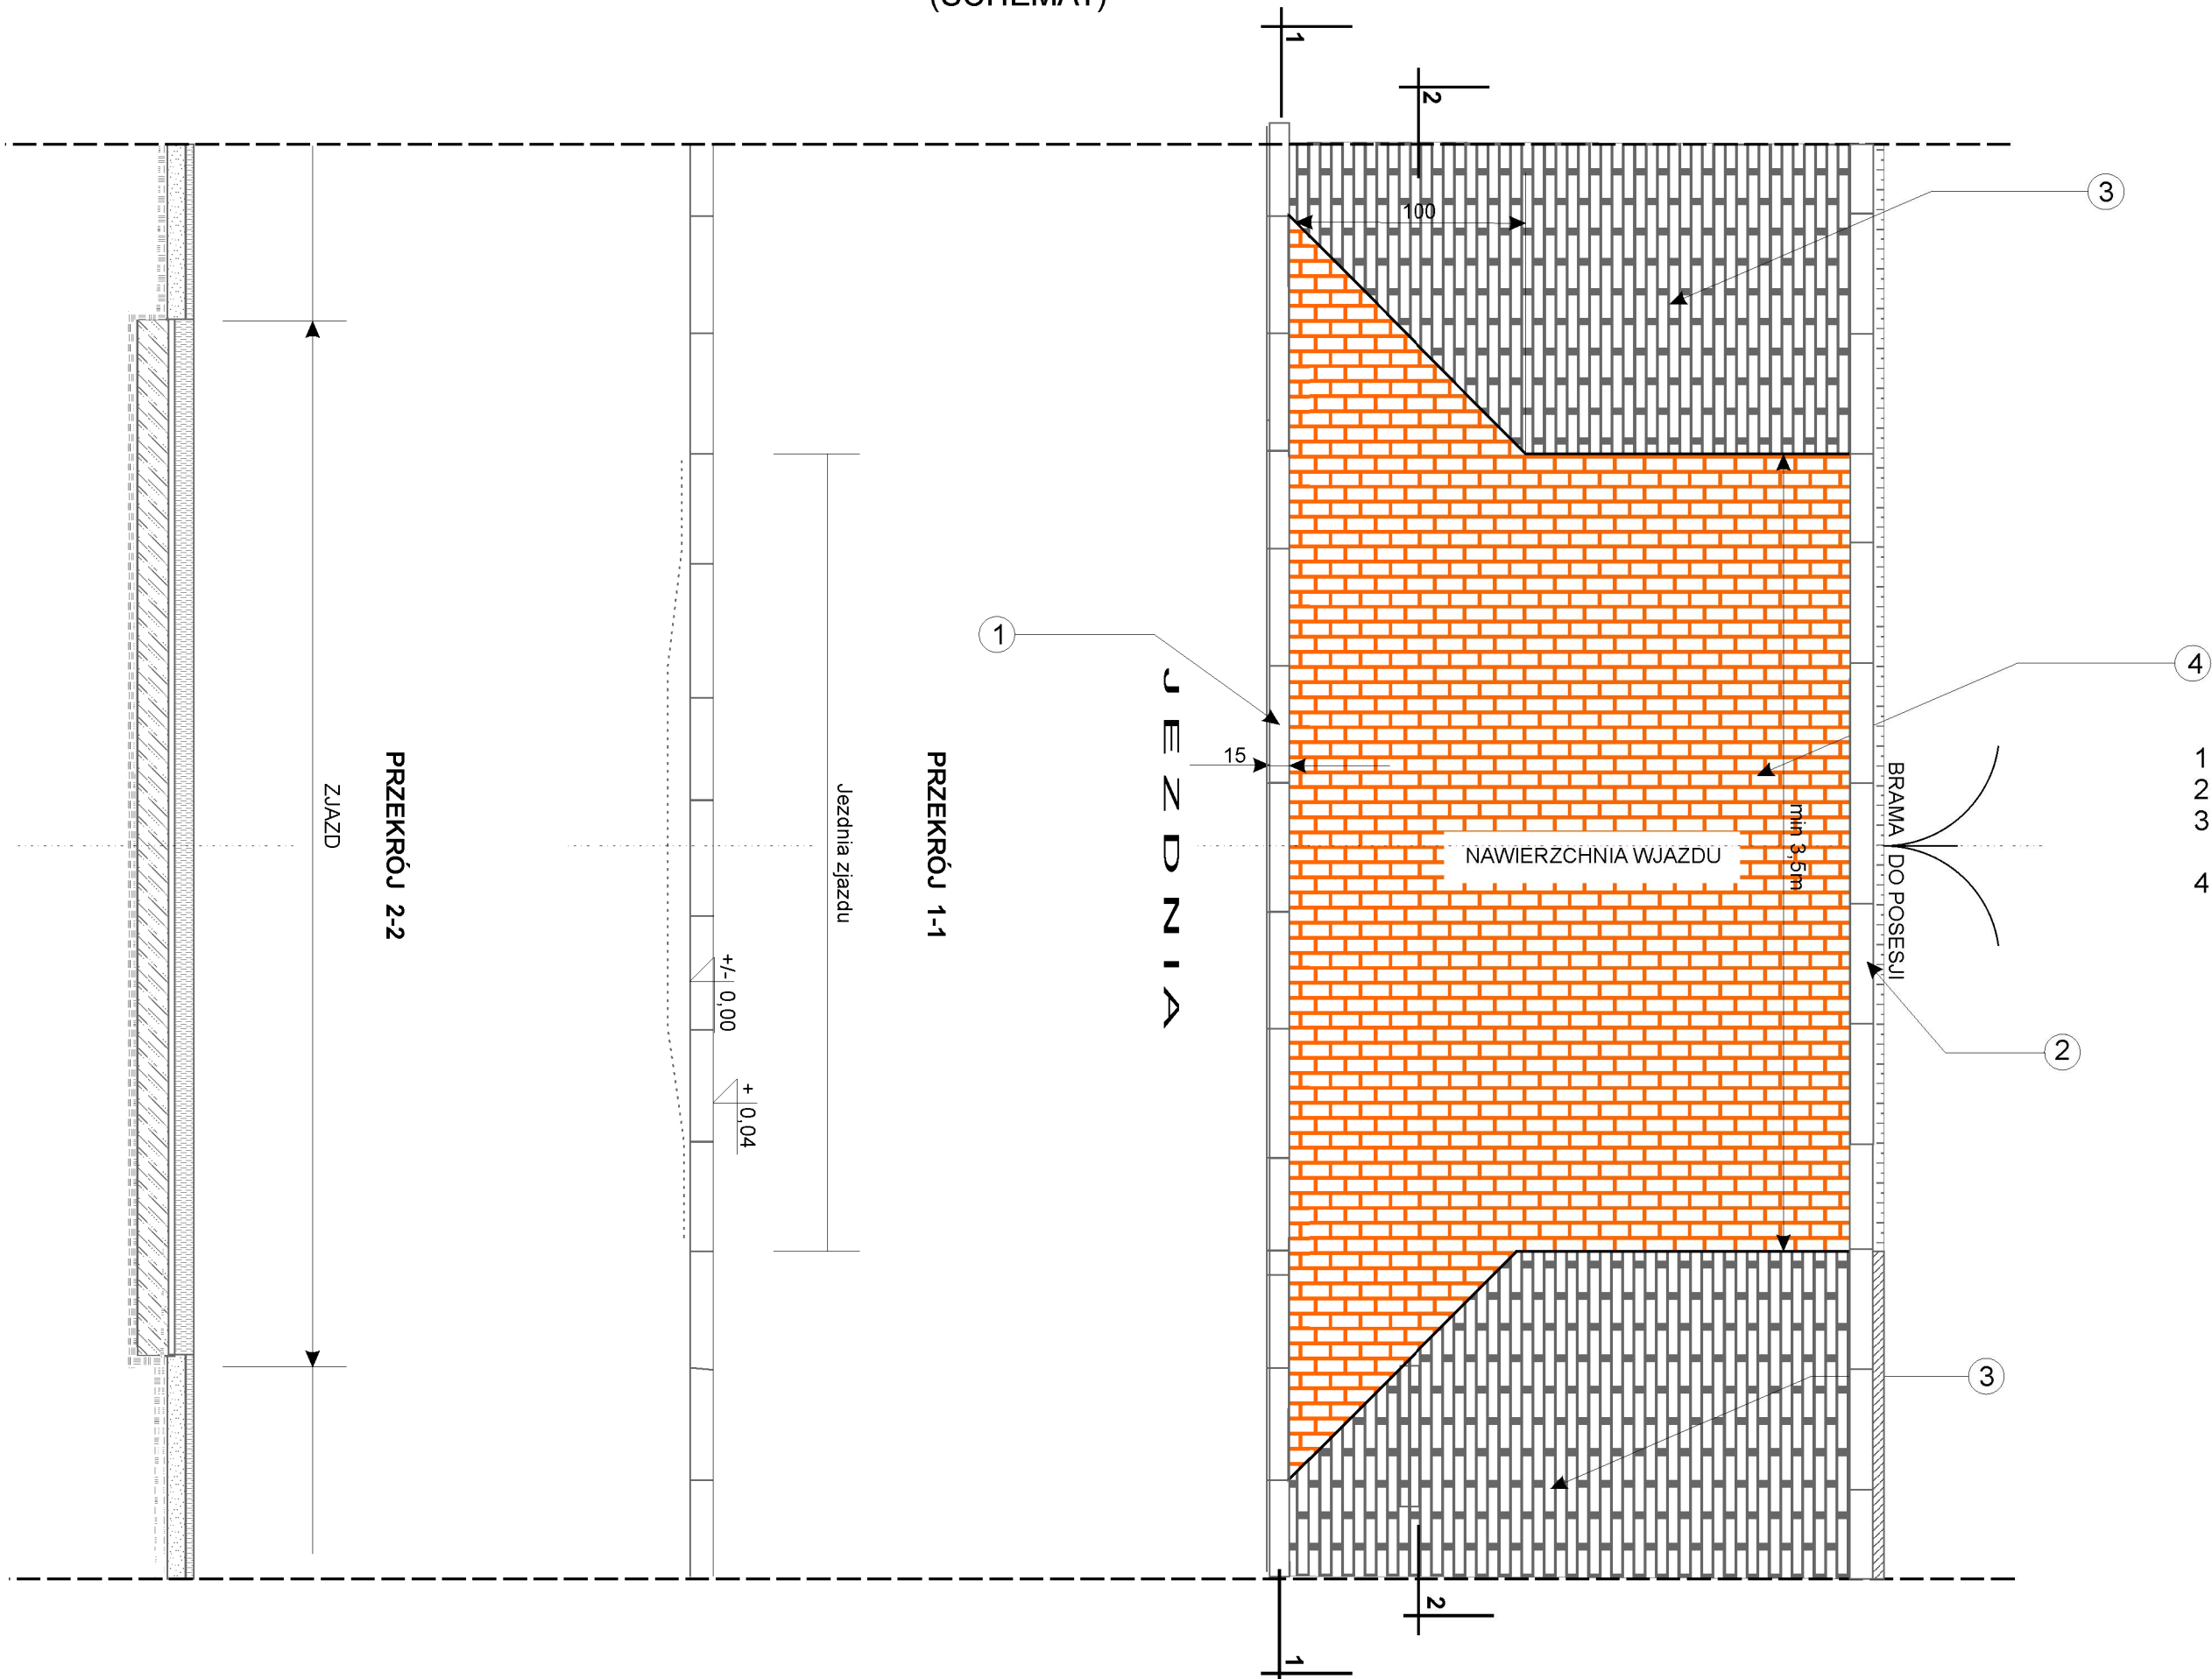

- 1 - KRAWĘŻNIK BETONOWY 15x30x100
- 2 - OBRZEŻE BETONOWE 8x30x100
- 3 - NAWIERZCHNIA CHODNIKA - KOSTKA BETONOWA KOLOR SZARY GR. 8CM
- 4 - NAWIERZCHNIA WJAZDU - KOSTKA BETONOWA KOLOR CZERWONY GR. 8CM

		"FORMA" Pracownia Projektowa s.c. Wilkowice, ulica Dębowa 6 ; 64-116 Świąciechowa tel/fax. 66-534-12-83		DATA: 08.2015
TEMAT		Przebudowa ciągu komunikacyjnego łączącego uzdrowiskową część Szczawnie-Zdroju z drogami wojewódzkimi nr 376 i 376 - etap I, remont ulicy Mickiewicza i przebudowa ulicy Ulanów Nadwislańskich		
STADIUM		PROJEKT BUDOWLANY		
TYTUŁ RYSUNKU		Schemat wykonania wjazdu indywidualnego		
INWESTOR		Urząd Miejski w Szczawnie-Zdroju ulica Kosciuszki 17 58-310 Szczawno-Zdrój		
BRANŻA		DROGOWA		Rys nr 8
PROJEKTANT		techn. Wiesław Kostórkiewicz	Uprawn. Bud. Nr 1760/84/Lo spec. inst.-inż.	
PROJEKTANT		mgr inż. Zygmunt Maniaczyk	Uprawn. Bud. Nr 1514/81/Lo spec. inst.-inż.	
ASYSTENT PROJEKTANTA		mgr inż. Wanda Maria Formanowska		
		mgr inż. Radosław Formanowski		