


Szczegół konstrukcyjny


Ułożenie krawężnika wysokiego

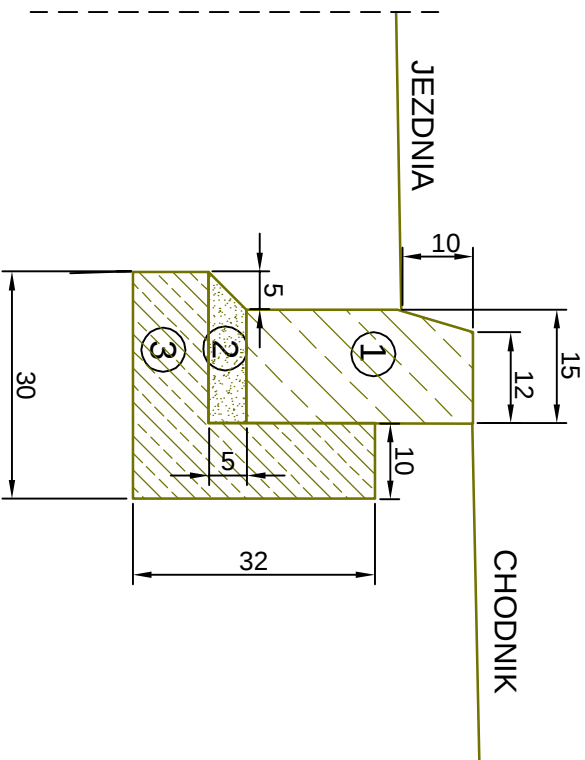

- ① - krawężnik betonowy 15x30x100
- ② - podsypka cementowo-piaskowa 1:4
- ③ - ława z betonu C12/15 z oporem

Szczegół konstrukcyjny


Obniżenie krawężnika wysokiego

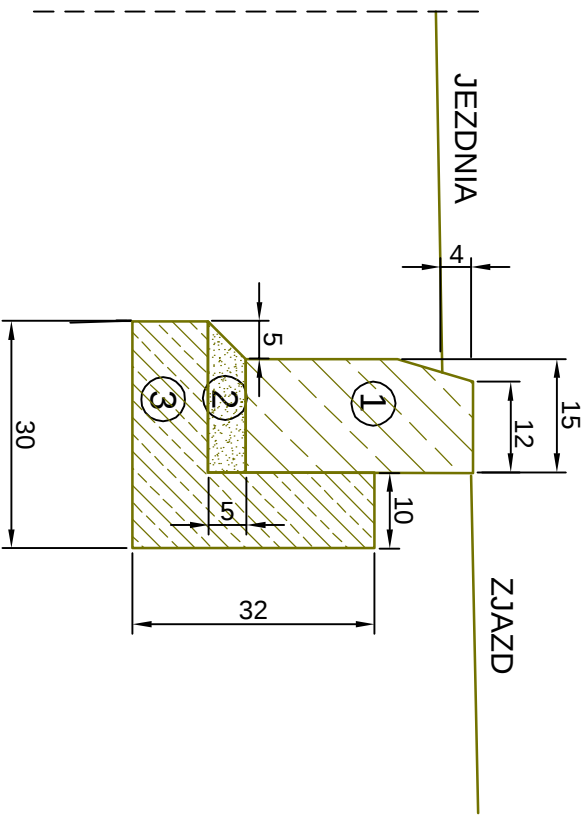


- ① - krawężnik betonowy 15x30x100
- ② - podsypka cementowo-piaskowa 1:4
- ③ - ława z betonu C12/15 z oporem

Szczegół konstrukcyjny

Ułożenie obrzeża betonowego

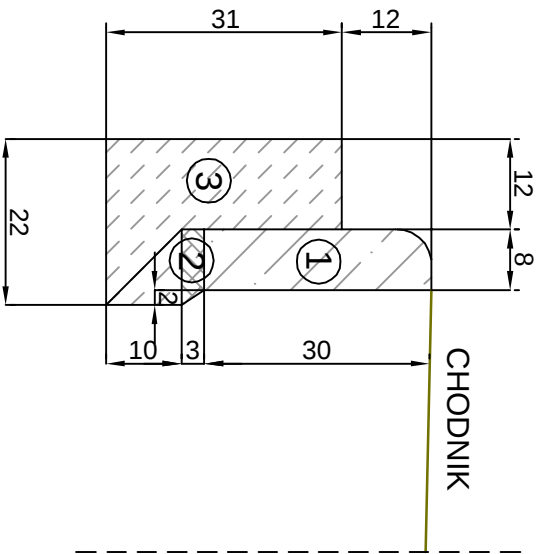

- ① - obrzeże betonowe 8x30x100
- ② - podsypka cementowo-piaskowa 1:4
- ③ - ława z betonu C12/15 z oporem

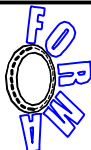		"FORMA" Pracownia Projektowa s.c. Wanda Formanowska Radosław Formanowski Wilkowice Ul. Dębowa 6 ; 64-115 Świeciechowa, tel. 65-534-12-83		DATA 09.2015
TEMAT	Przebudowa ciągnikokomunikacyjnego łączącego uzdrowiskową część Szczawna Zdroju z drogami wojewódzkimi nr 375 i 376 - etap I, remont ulicy Mickiewicza i przebudowa ulicy Ułanów Nadwiślańskich			
STADIUM	PROJEKT BUDOWLANY			
TYTUŁ RYSUNKU	Szczegóły konstrukcyjne			
INWESTOR	Urząd Miejski w Szczawinie- Zdroju ul. Kosciuszki 17 58-310 Szczawno - Zdrój			SKALA 1:10
BRANŻA	drogowa			Rys. nr 9.
PROJEKTANT	teclm. Wiesław Kosiórkiewicz			Uprawn.Bud.nr 877/86Lo spec. konstr-inż.
PROJEKTANT	mgr inż. Zygmunt Maniarczyk			Uprawn.Bud.nr 15149/1Lo spec. inż. - inż.
ASYSTENT	mgr inż. Radosław Formanowski			
PROJEKTANTA	mgr inż. Wanda Formanowska			