




PRZEKRÓJ  
POPZRECZNY :  
"A - A"

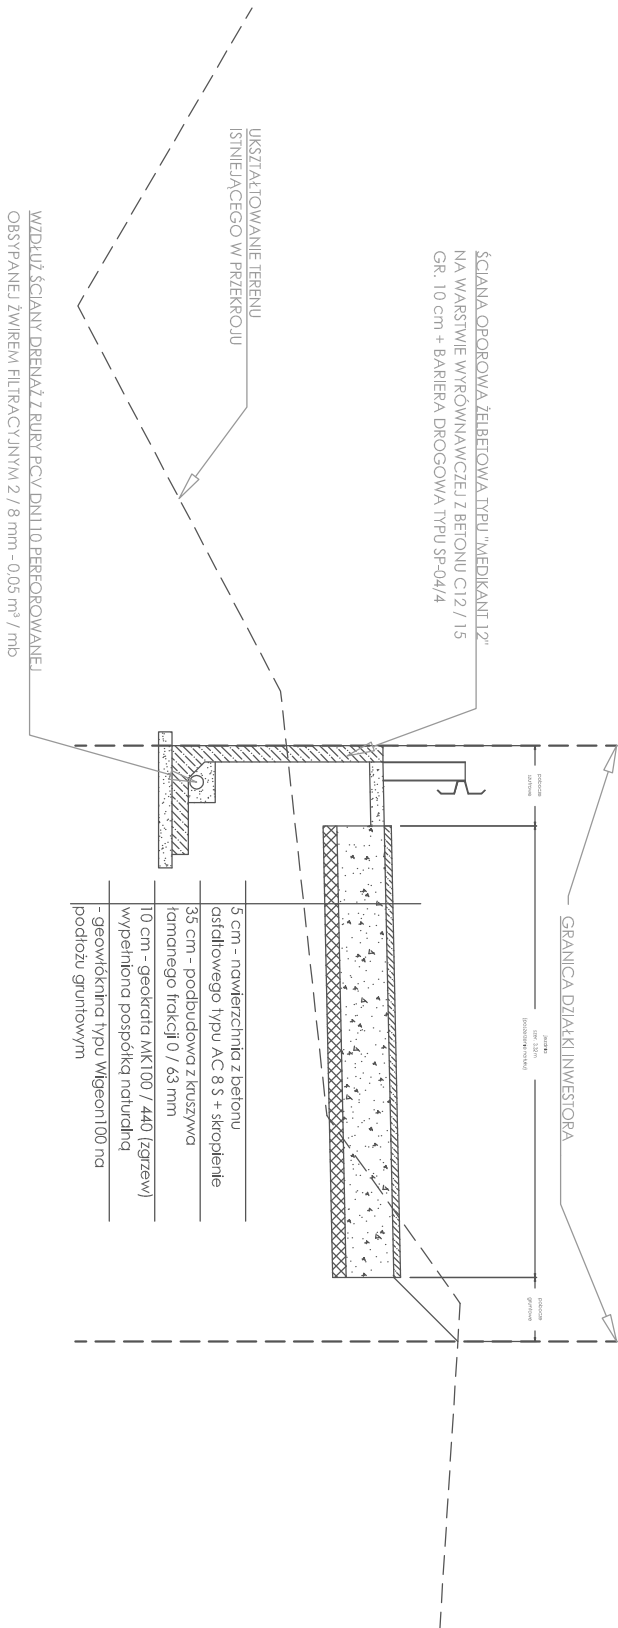


PRZEKRÓJ  
POPZRECZNY :  
"B - B"

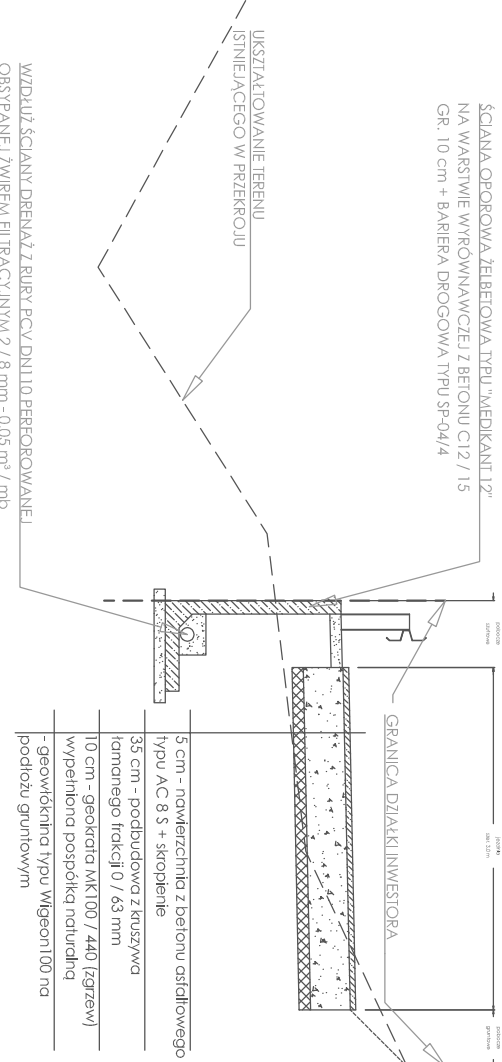

PRZEKRÓJ  
POPZRECZNY :  
"C - C"

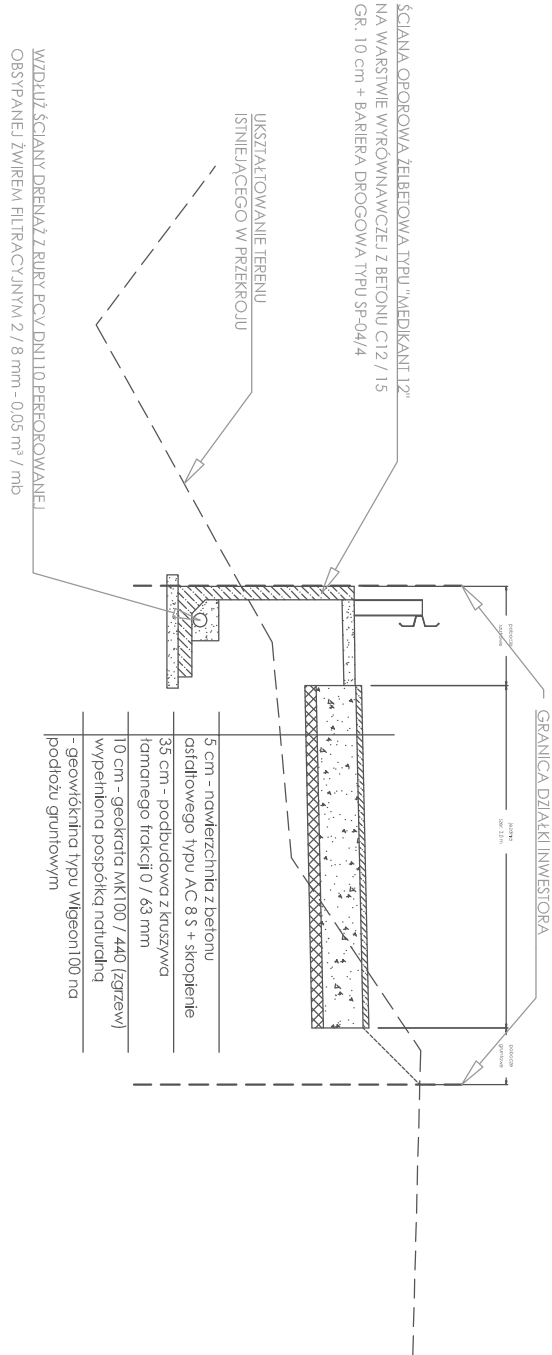

PRZEKRÓJ PRZESZKOCOWY NAWIERZCHNIE :  
UKŁAD WARSTW KONSTRUKCYJNYCH

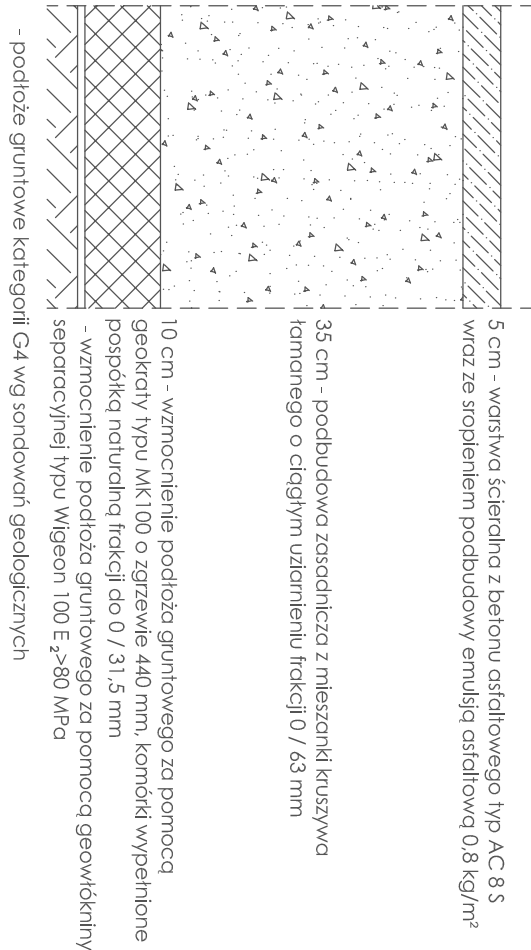

OBIEKT : "PRZEBUDOWA DROGI DOJAZDOWEJ DO GRUNTÓW ROLNYCH -  
DZIAŁKA NR 60 OBRĘB 2 W SZCZAWNIE - ZDRÓJU"

ADRES : SZCZAWNO - ZDRÓJ; działka nr 60, 539/16; obręb nr 2 Szczawno - Zdrój

INWESTOR : Gmina Szczawno - Zdrój ul. Kościuszk 17, 58-310 Szczawno - Zdrój

PROJEKTANT BR. DROG.: PROJEKTANT BR. SANIT.: PROJEKTANT BR. ELEKTR.:  
mgr inż. Zbigniew Sierkowski  
upr. bud. nr 259 / 01 / DUW

TYTUŁ RYSUNKU : PRZESZKOCOWY

SKALA : 1 : 500

NR RYSUNKU

DATA : czerwiec 2016 roku

6.