
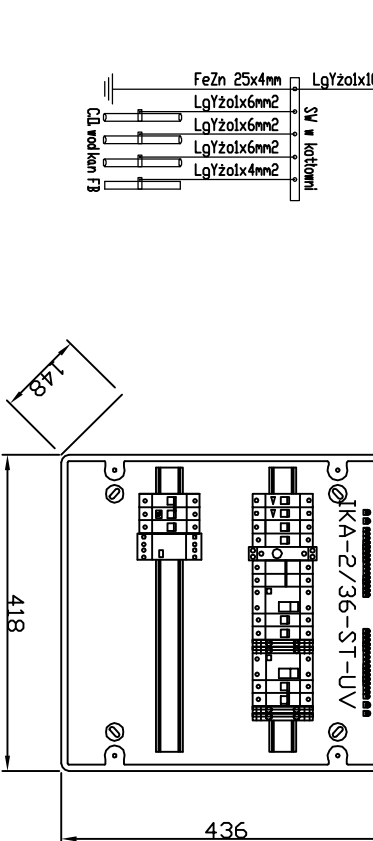


tablica TK

oznaczenie obwodu	-	połączenie trz.	połączenie trz.	połączenie trz.	01	02	03	04	P3	-	-
nazwa obwodu	-	zasilenie	wyzwalacz wzrostowy	sygnalizacja napięcia	ochrona przeciwprzepięć	oświetlenie ogólne	gn.230V~	konsoła sterownicza kotła gazowego	sterowanie pompą P3 z tablicy TW	pompa obiegu wentylacji	-

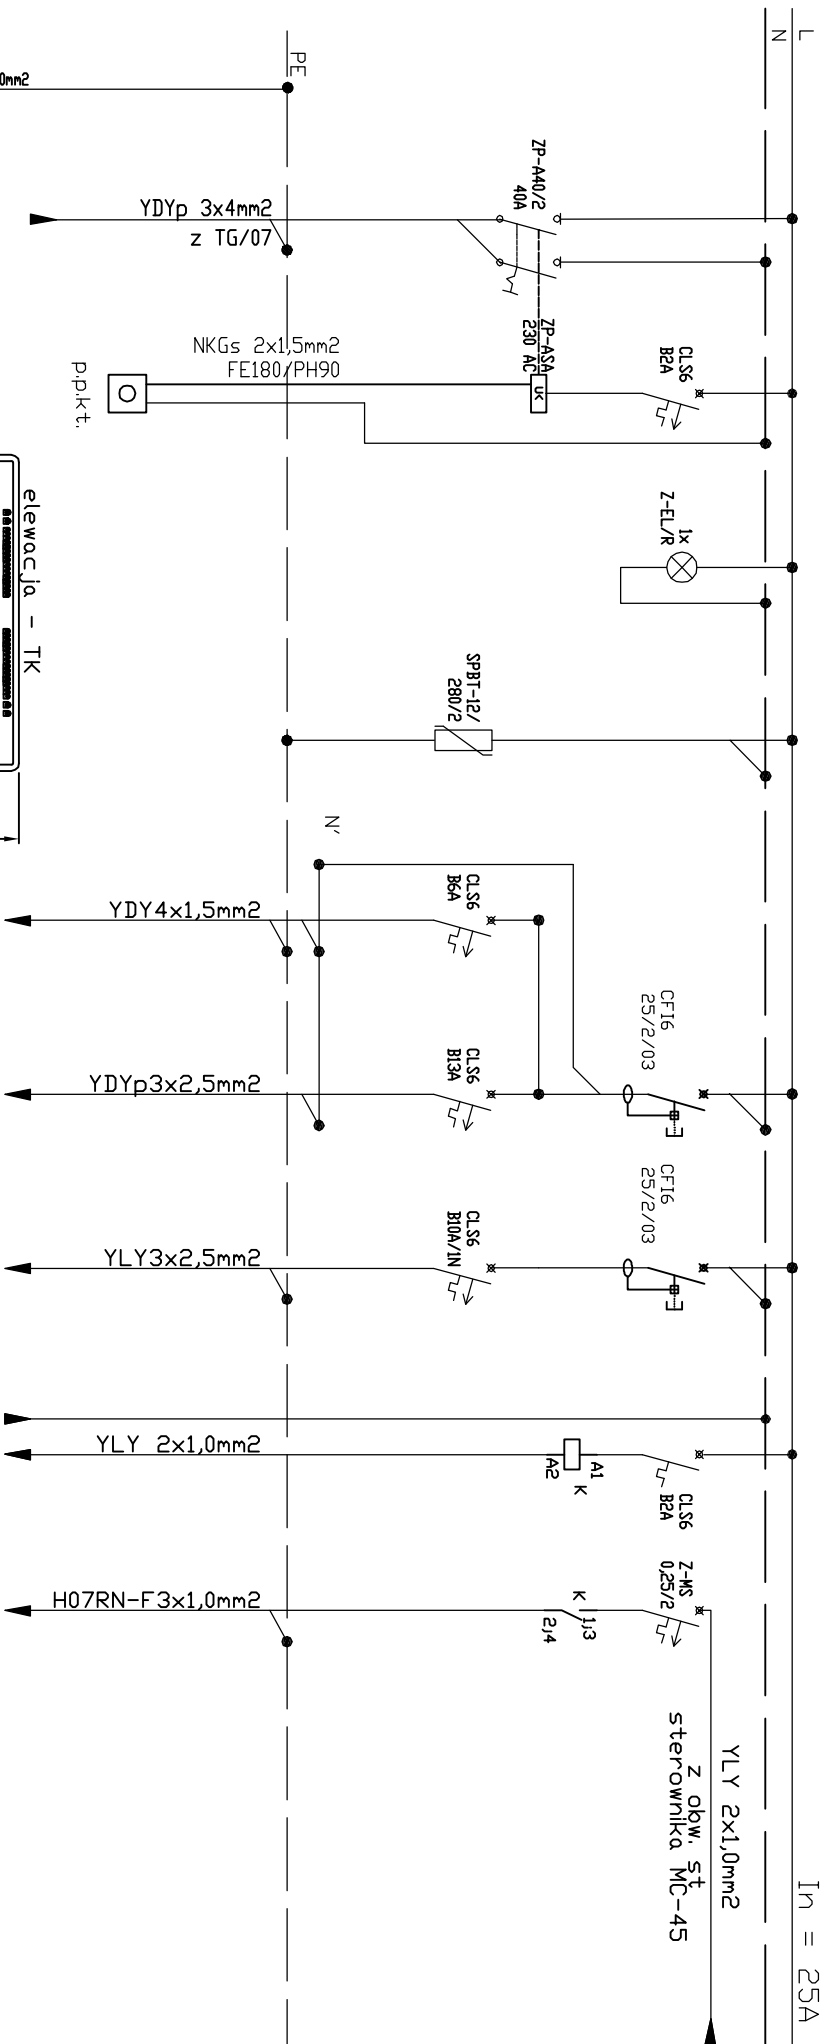

K - stycznik  
Z-SCH230-25/40

do styku  
bezpieczeństwa  
w tablicy TW

Pracownia Projektowa "GRAFION"

ul. Żeromskiego 69/3, 58-302 Walbrzych  
tel./fax 0-74 / 844-65-02

Investor: Uzdrowska Gmina Miejska Szczawno-Zdrój ul. T. Kościuszki 17 w Szczawno-Zdroju	Objekt: Budynek sali gimnastycznej ul. H. Sienkiewicza 28 w Szczawno-Zdroju
Temat: Przebudowa budynku sali gimnastycznej z instalacjami: - wod., kan., ogrzewczą, wentylacyjną i elektryczną - zabezpiecze sal, instalacja elektryczna	Stadium: Branża: EL
Projektant: Janusz Kozmowski	Nazwa rysunku: SCHEMAT JEDNOKRESKOWY TABLICA TK
Nr uprawnień: UAN V 7323/3/23/94	Skala: -
-	Nr rys./ark: E3/1-1
-	Nr str.: 88

148

418

436