



oznaczenie obwodu	-	N1	P1	N2	P2	st	P4	P5	-	-	-
nazwa obwodu	- zasilanie	naped mieszacza obiegu c.o. nr 1	pompa obiegu c.o. nr 1	naped mieszacza obiegu c.o. nr 2	pompa obiegu c.o. nr 2	do obwodu P3 w tablicy TK	pompa obiegu cyrkulacji c.w.u.	pompa obiegu podgrzewacza c.w.u.	-	-	-

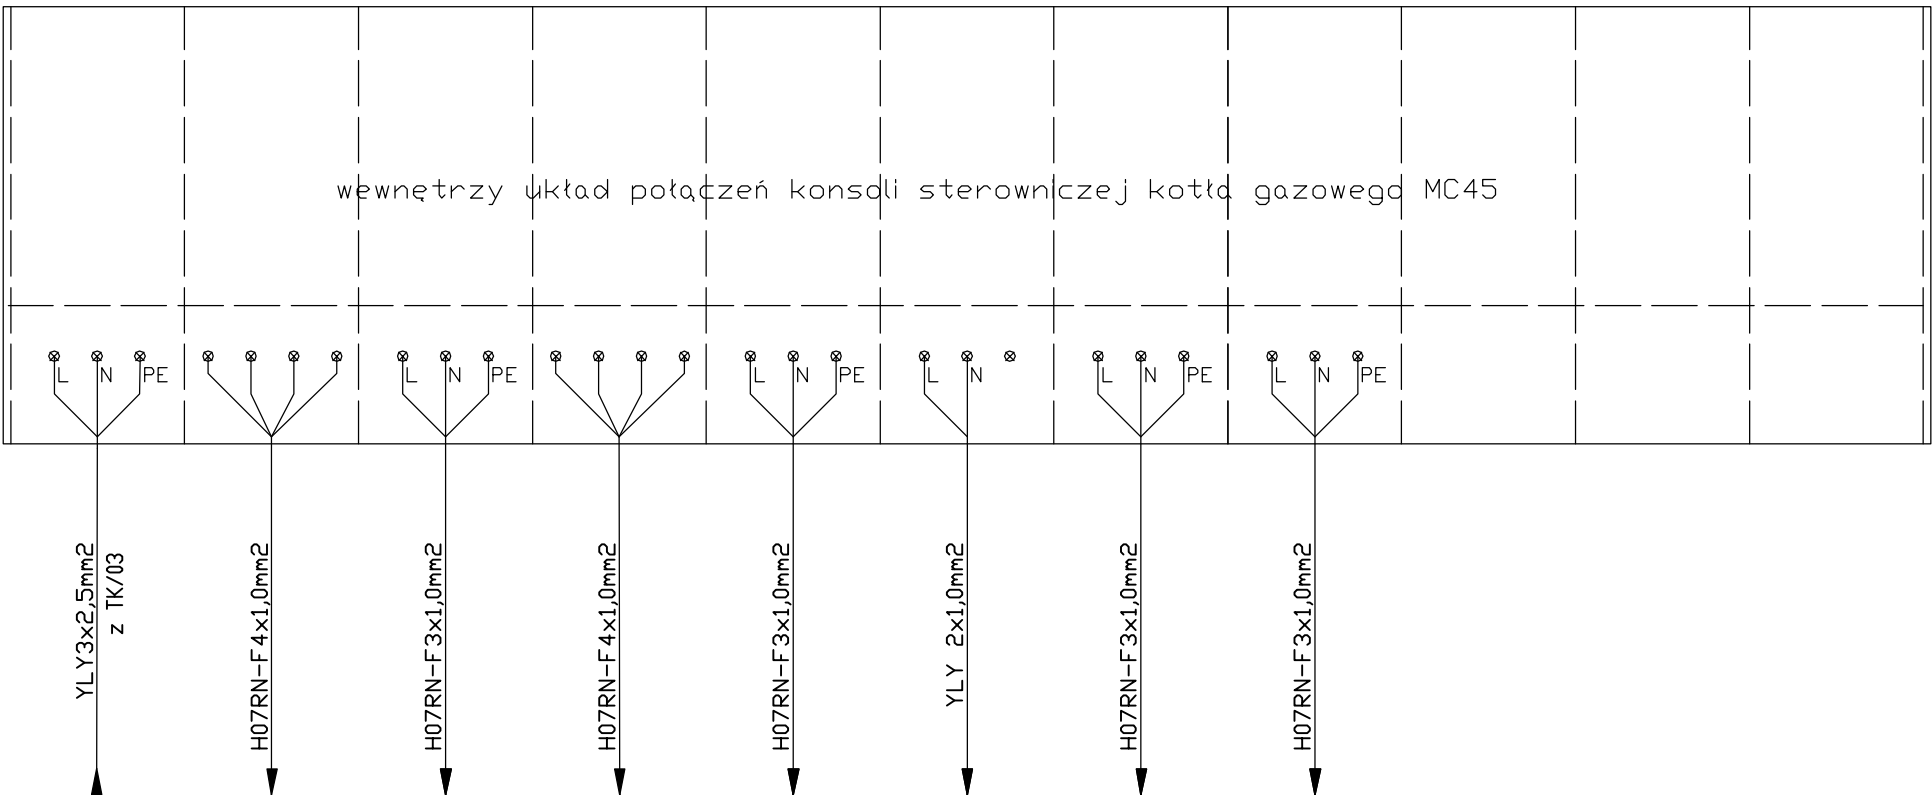

ul. Żeromskiego 69/3, 58-302 Wałbrzych
tel./fax 0-74 / 844-65-02

Inwestor: Uzdrowskowa Gmina Miejska Szczawnino-Zdrój ul. T. Kościuszki 17 w Szczawnino-Zdroju			Objekt: Budynek sali gimnastycznej ul. H. Sienkiewicza 28 w Szczawnino-Zdroju		
Temat: Przebudowa budynku sali gimnastycznej z instalacjami: wod. -kan., ogrzewczą, wentylacyjną i elektryczną - - zaplecze sali. Instalacja elektryczna.			Stadium: P. W.	Branża: EL	Data: 10.04.2016
Projektował:	Janusz Kozmowski		Nazwa rysunku:		Skala: -
Nr uprawnień	UAN V 7323/3/23/94		SCHEMAT JEDNOKRESKOWY KONSOLA STEROWNICZA KOTŁA GAZOWEGO - MC45		Nr rys./ark. E4/1-2
-	-				Nr str. 89
-	-				

oznaczenie obwodu	t1	t3	t4	t2	-	-	-	-	-	-	-
nazwa obwodu	czujnik temp. wody na zasil. obieg c.o. nr 1	czujnik temp. podgrzewacza c.w.u.	czujnik temperatury zewnętrznej	czujnik temp. wody na zasil. obieg c.o. nr 2	-	-	-	-	-	-	-

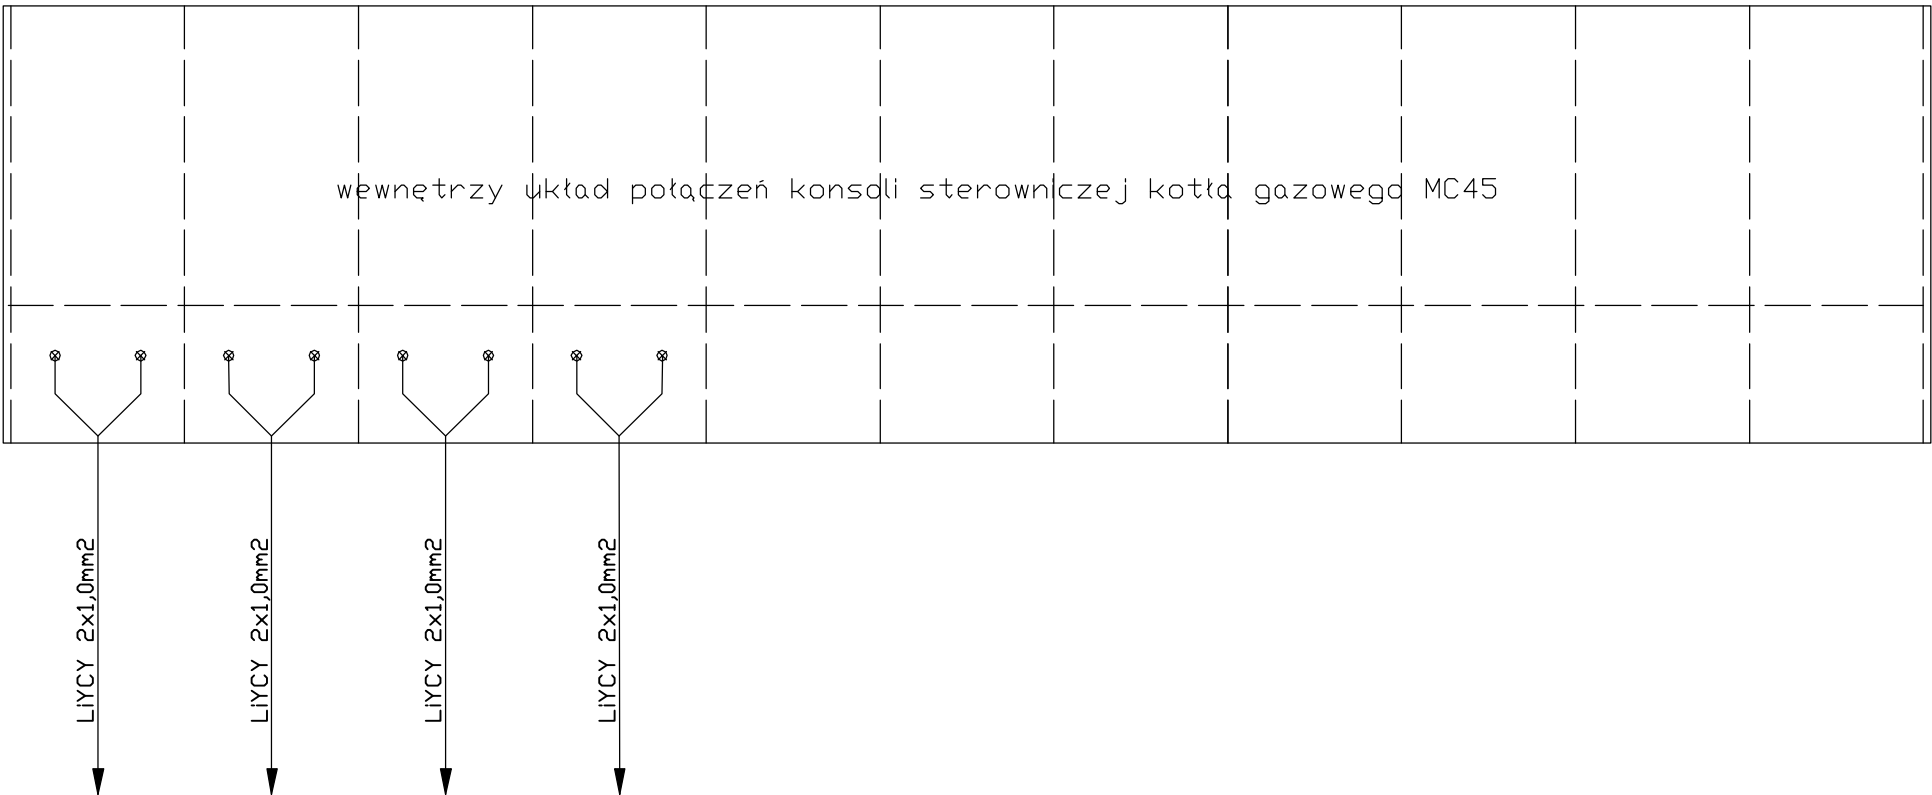

ul. Żeromskiego 69/3, 58-302 Wałbrzych
tel./fax 0-74 / 844-65-02

Inwestor: Uzdrowskowska Gmina Miejska Szczawno-Zdrój ul. T. Kościuszki 17 w Szczawnie-Zdroju			Objekt: Budynek sali gimnastycznej ul. H. Sienkiewicza 28 w Szczawnie-Zdroju		
Temat: Przebudowa budynku sali gimnastycznej z instalacjami: wod.-kan., ogrzewczą, wentylacyjną i elektryczną - - zaplecze sali. Instalacja elektryczna.			Stadium: P. W.	Branża: EL	Data: 10.04.2016
Projektował:	Janusz Kozmowski		Nazwa rysunku: SCHEMAT JEDNOKRESKOWY KONSOLA STEROWNICZA KOTŁA GAZOWEGO - MC45		Skala: -
Nr uprawnień	UAN V 7323/3/23/94				Nr rys./ark. E4/2-2
-	-				Nr str. 90
-	-				