



elewacja - TW
BF-UT-3/72

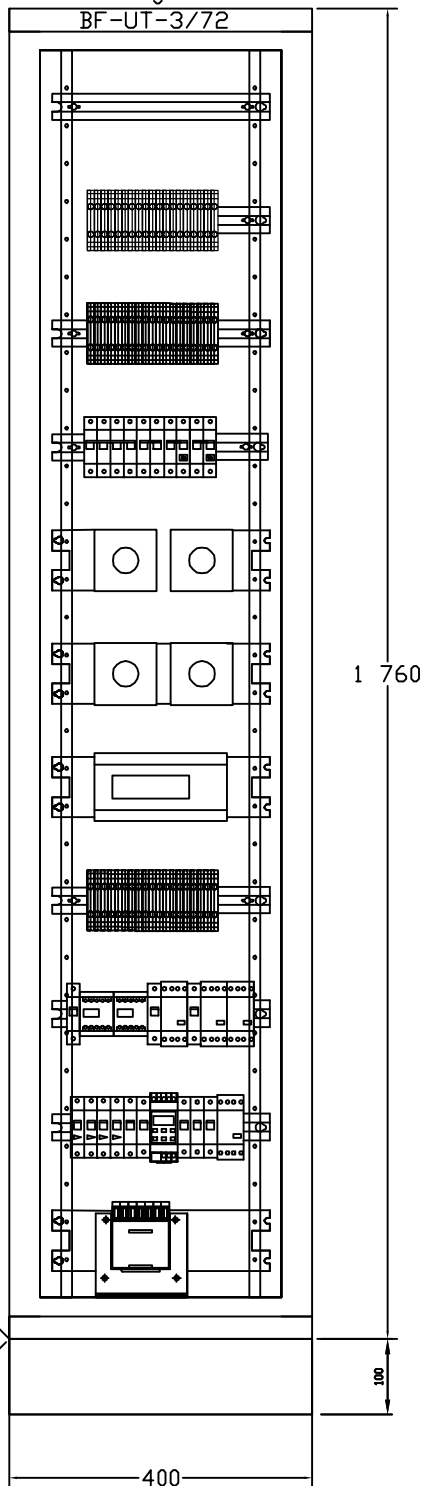

elewacja drzwi - TW
BF-UT-3/72

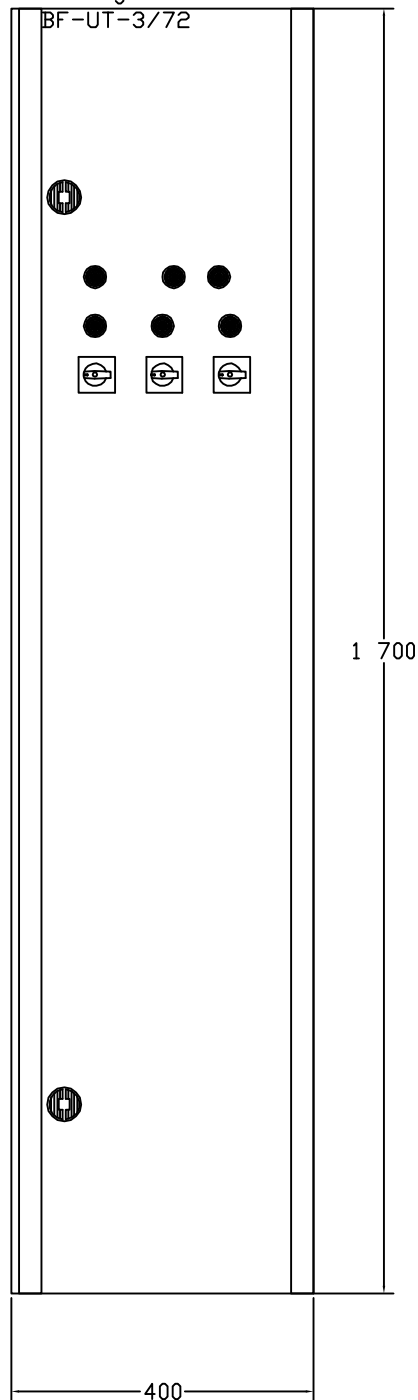

Pracownia Projektowa "GRAFION"

ul. Żeromskiego 69/3, 58-302 Wałbrzych
tel./fax 0-74 / 844-65-02

Inwestor: Uzdrawiskowa Gmina Miejska Szczawno-Zdrój ul. T. Kościuszki 17 w Szczawnie-Zdroju		Obiekt: Budynek sali gimnastycznej ul. H. Sienkiewicza 28 w Szczawnie-Zdroju		
Temat: Przebudowa budynku sali gimnastycznej z instalacjami: wod.-kan., ogrzewczą, wentylacyjną i elektroniczną - zaplecze sali. Instalacja elektryczna.		Stadium: P.W.	Branża: EL	Data: 10.04.2016
Projektował: Janusz Kozmowski	Nazwa rysunku: ELEWACJA TABLICA TW			Skala: -
Nr uprawnień: UAN V 7323/3/23/94				Nr rys./ark. E6/1-1
-				Nr str. 93
-				