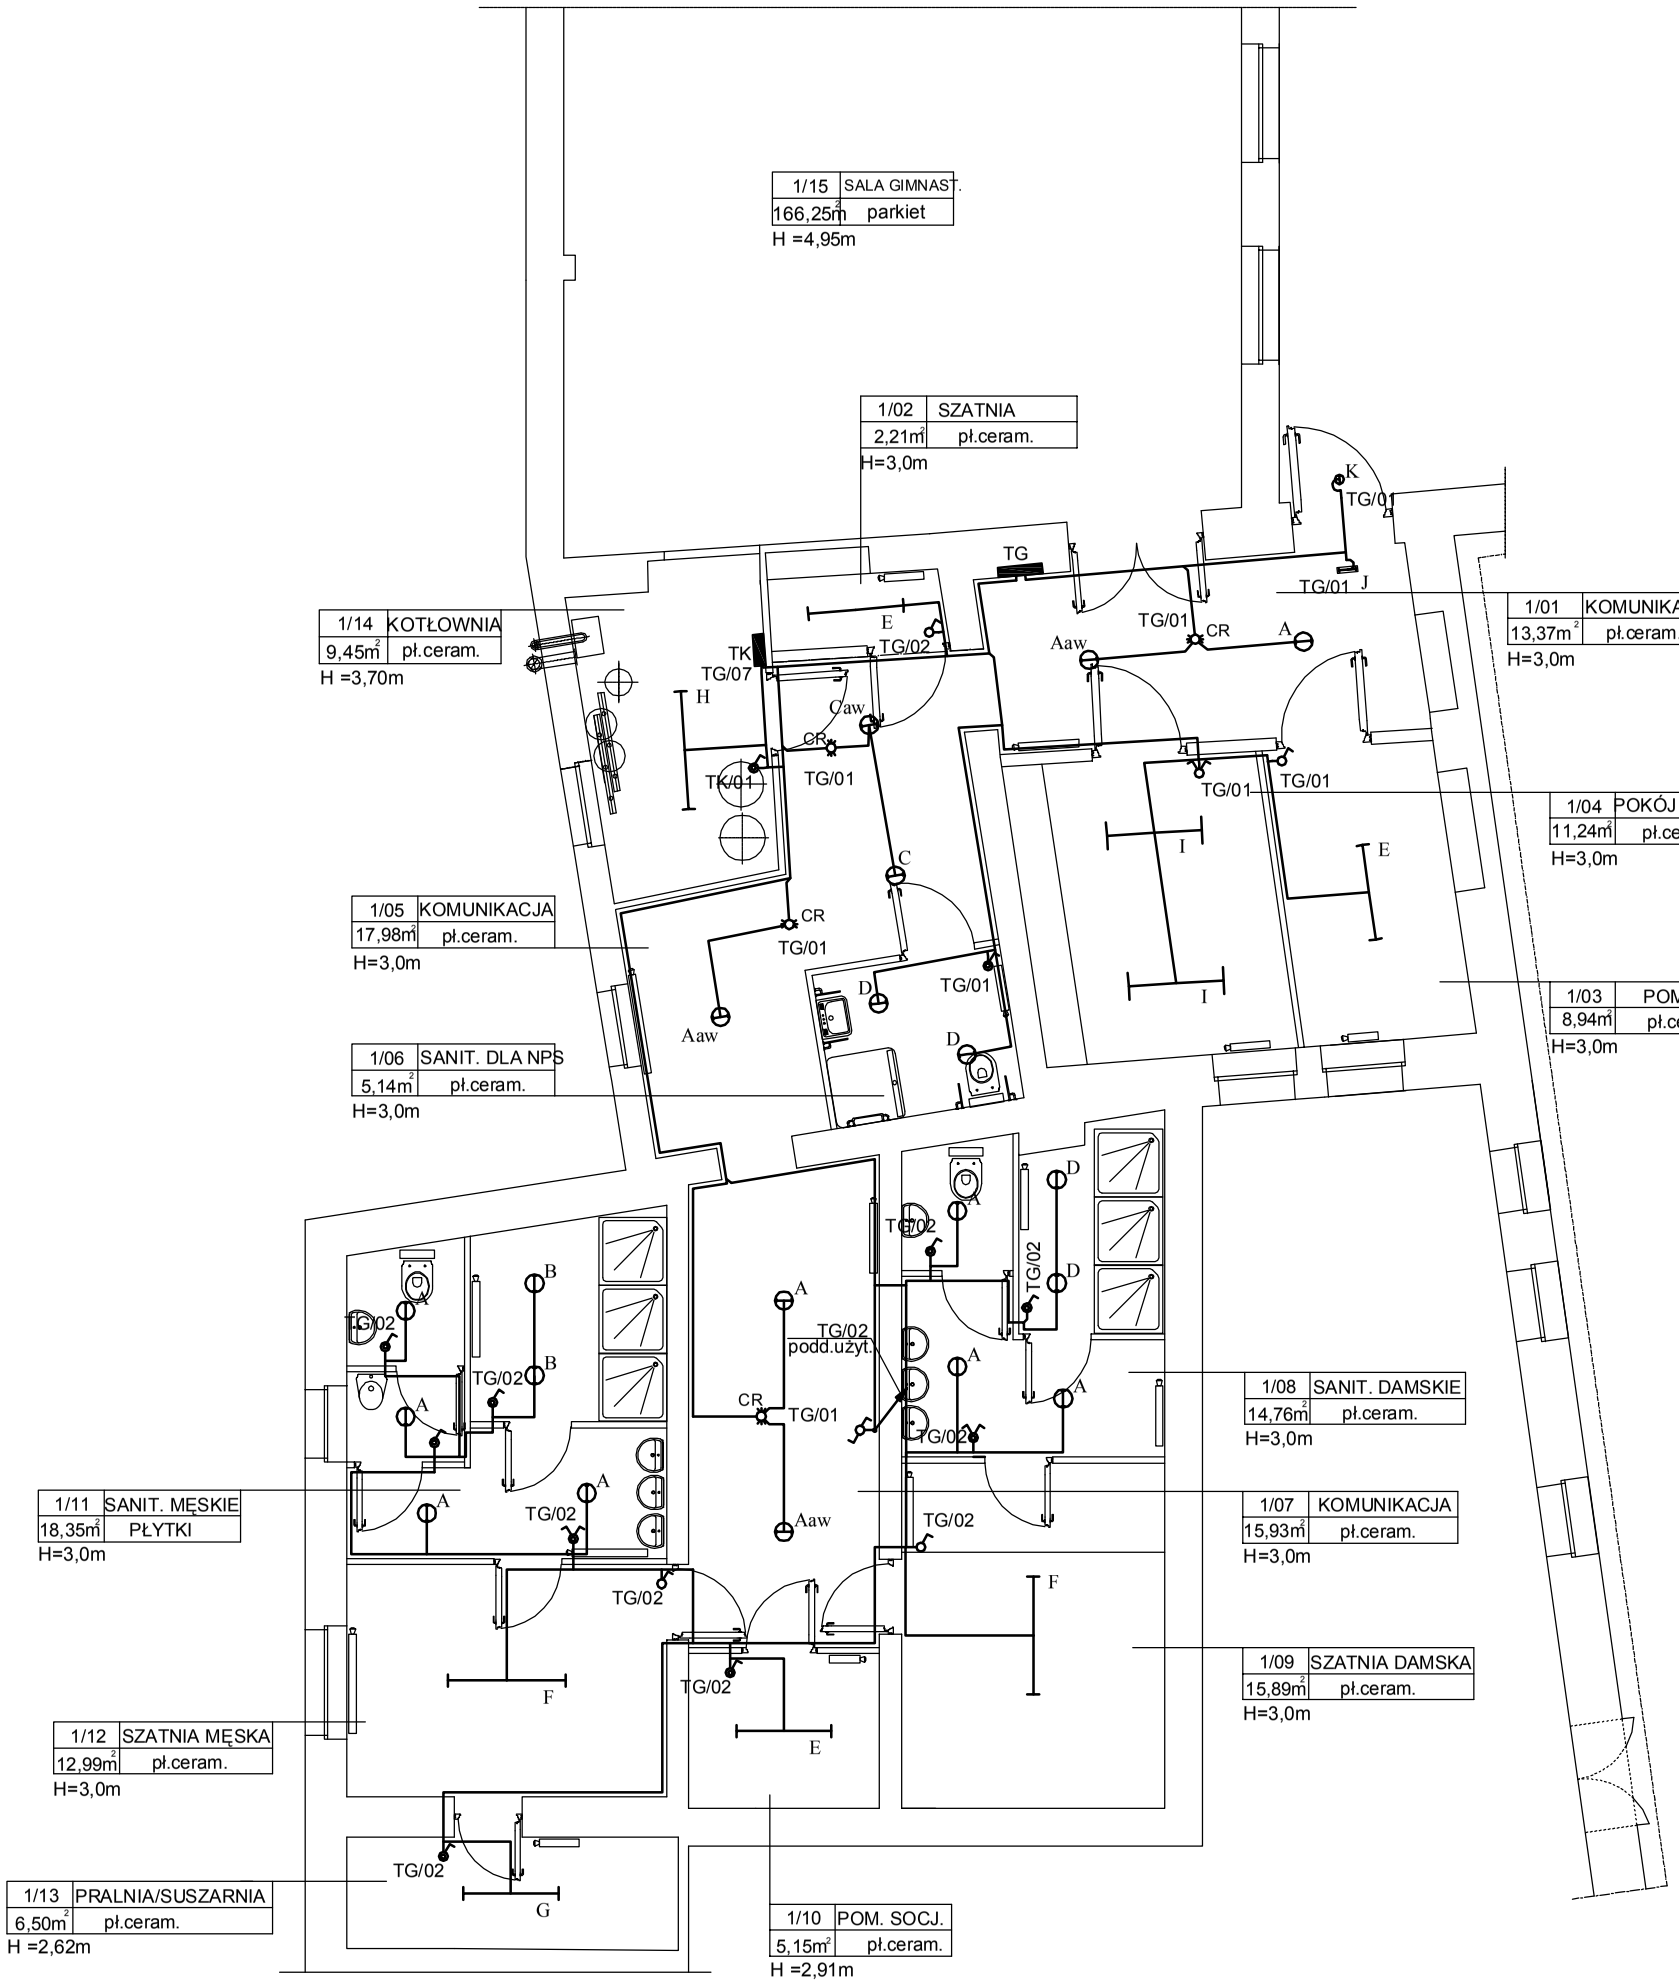

Legenda:

TG - tablica główna rozdziału instalacji elekyrycznej
TK - tablica rozdzielcza kotłowni
TW - tablica układ grzewczo-wentylacjnego
p.p.gł. - przycisk wyzwalajacy wyłącznik główny budynku
p.p.gł. - przycisk wyzwalajacy wyłącznik główny kotłowni
np "TG01" - oznaczenie punktu zasilenia /numeru obwodu elektrycznego
A - wstropowa oprawa świetlówkowa typu downlight 2x18W IP20 np.DL 230
Aaw - j.w. z modułem awaryjnym 1 godzinnym
B - wstropowa oprawa świetlówkowa typu downlight 2x18W IP44 np.NAVO N 230
C - wstropowa oprawa świetlówkowa typu downlight 1x26W IP20 np.DL 230
Caw - j.w. z modułem awaryjnym 1 godzinnym
D - wstropowa oprawa świetlówkowa typu downlight 1x26W IP44 np.NAVO N 230
E - nastropowa oprawa świetlówkowa z kloszem pryzmat.1x36W IP20 np. typu VECTOR
F - nastropowa oprawa świetlówkowa z kloszem pryzmat.2x58W IP20 np. typu VECTOR
G - nastropowa oprawa świetlówkowa z kloszem pryzmat.2x36W IP65 np.CODAR
H - nastropowa oprawa świetlówkowa z kloszem pryzmat.2x58W IP65 np.CODAR
I - nastropowa oprawa świetlówkowa z rastrem PAR 2x36W IP20 np.SOLARIS
J- oprawa oświetlenia awaryjnego 1x8W IP 40 z modułem Aw 1godzinnym np.LUMAX S
K- oprawa halogenowa zewnętrz.150W IP44 z czujnikiem ruchu
CR - czujnik ruchu
Szczegóły dotyczące typu opraw uzgodnić na roboczo z inwstorem
- łącznik p/t 1-biegunowy IP20 z podświetleniem
- łącznik p/t 1-biegunowy IP44 z podświetleniem
- łącznik p/t świecznikowy IP20 z podświetleniem
- łącznik p/t świecznikowy IP20 z podświetleniem
- łącznik p/t świecznikowy IP20 z podświetleniem

Uwaga:

Szczegóły wykonania instalacji elektrycznej
w części opisowej projektu.
Na poddaszu użytkowym wykonać instalację oświetleniową umożliwiającą
oświetlenie drogi do centrali wentylacyjnej i prace konserwacyjne przy niej.
Typ instalacji: natynkowy w rurach lub listwach instalacyjnych
Osprzęt: natynkowy o stopniu ochrony IP44.;
Stosować oprawy typu np. CODAR 2x36W wyposażone w 1-godzinne
moduły awaryjne.

TN-S
SAMOCZYNNE WYŁĄCZENIE ZASILANIA

Pracownia Projektowa "GRAFION"
ul. Żeromskiego 69/3, 58-302 Wałbrzych
tel./fax 0-74 / 844-65-02

Inwestor: Uzdrowiskowa Gmina Miejska Szczawno-Zdrój ul. T. Kościuszki 17 w Szczawnie-Zdroju			Obiekt: Budynek sali gimnastycznej ul. H. Sienkiewicza 28 w Szczawnie-Zdroju	
Temat: Przebudowa budynku sali gimnastycznej z instalacjami: wod. -kan., ogrzewczą, wentylacyjną i elektroniczną - - zaplecze sali. Instalacja elektryczna.		Stadium: P.W.	Branża: EL	Data: 10.04.2016
Projektował:	Janusz Kozmowski		Nazwa rysunku: PLAN INSTALACJI OŚWIETLENIOWEJ - zaplecze sali gimnastycznej	Skala: 1:100
Nr uprawnień	UAN V 7323/3/23/94			Nr rys. E7
-	-			
-	-			Nr str. 94