





## STAN PROJEKTOWANY

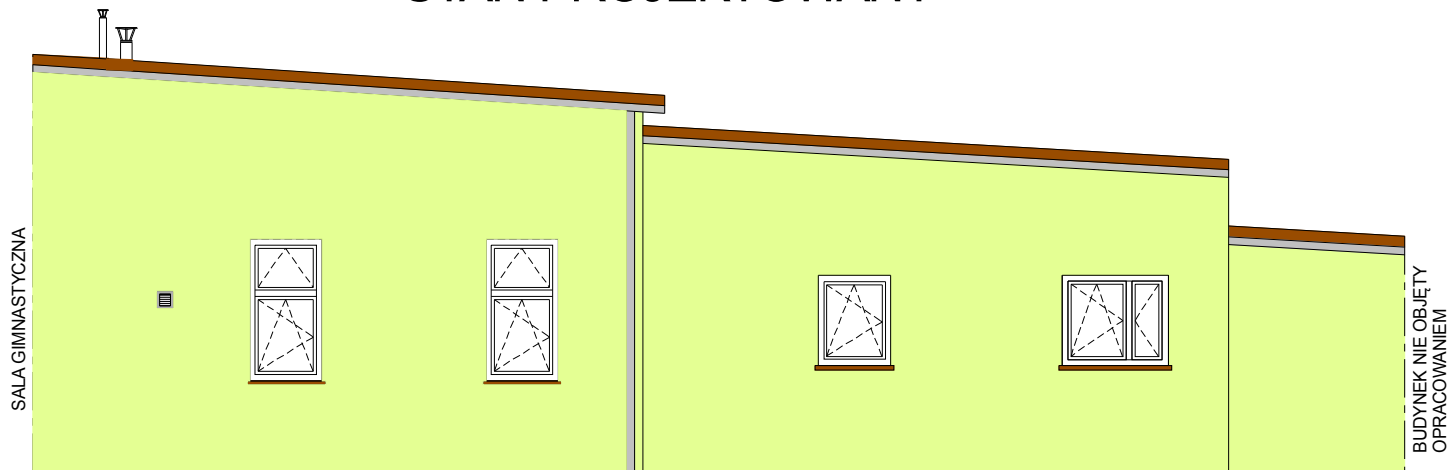

## STAN PROJEKTOWANY

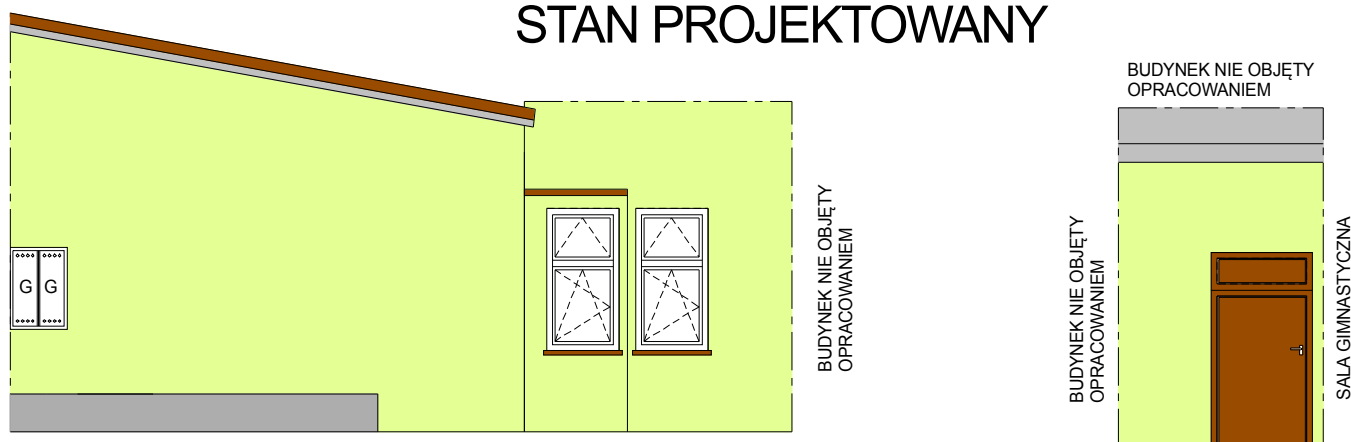

## STAN PROJEKTOWANY

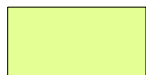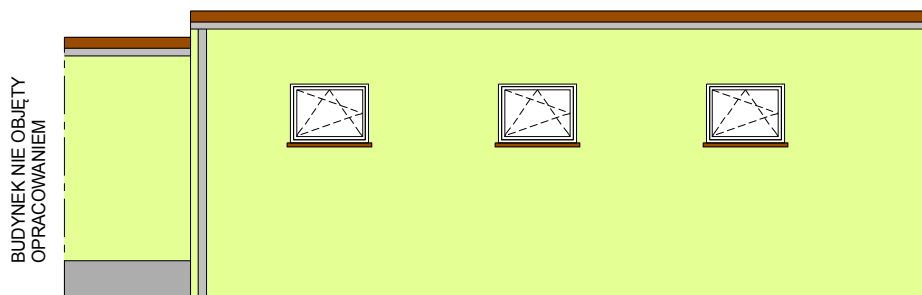

STO AC - ARCHITEKTURAL COLOURS  
ODCIEŃ NR 16251



PRACOWNIA PROJEKTOWA

Pracownia Projektowa "GRAFION"

ul. Żeromskiego 69/3, 58-302 Wałbrzych  
tel. 74 / 844-65-02

Obiekt: Przebudowa budynku sali gimnastycznej z instal.  
wod.-kan., ogrzewczą i wentylacyjną w budynku  
przy ul. H. Siemkiewicza 28 w Szczawnie-Zdroju

Inwestor: Uzdrowska Gmina Miejska Szczawno-Zdrój  
ul. T. Kościuszki 17  
58-310 Szczawno-Zdrój

ELEWACJA -  
- KOLORYSTYKA

	Imię i nazwisko	Nr upraw.	Data	Podpis		
Projektant: arch. + konstr.	mgr inż. arch. Janusz Kowalczyk	57/VW/72	25.03.2016		Skala	1:100
Asystent:	inż. Marzena Majerska		25.03.2016		Nr rys.	6
Sprawdz.					Nr str.	34