


oznaczenie obwodu	-	pot. wewnętrz.	pot. wewnętrz.	pot. wewnętrz.	01	02	03	04	P3	-	-
nazwa obwodu	zasilanie -	wyzwalacz wzrostowy	stygmalizacja napiecia	ochrona przeciwwrzepięc.	oświetlenie ogólne	gn230V~ -	konsola sterownicza kotła gazowego	sterowanie pompą P3 z tablicy Tw	pompa obiegu wentylacji	-	-

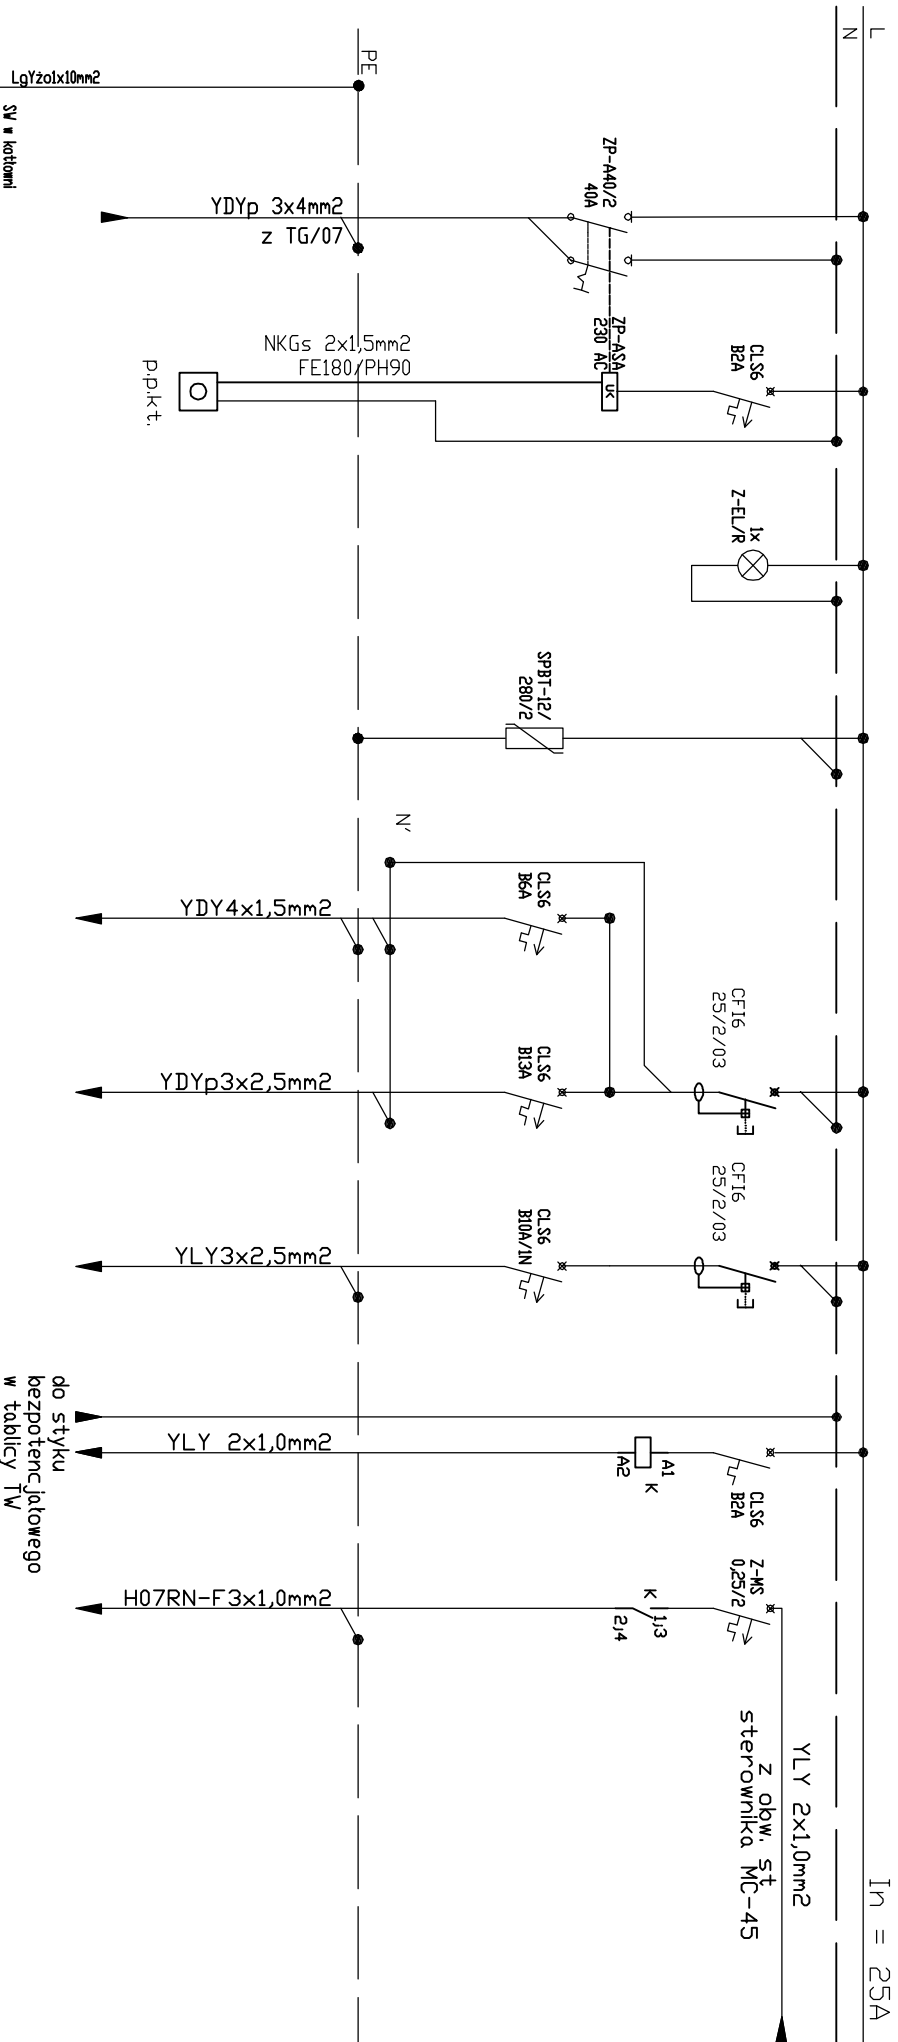

ul. Żeromskiego 69/3, 58-302 Wałbrzych
tel./fax 0-74 / 844-65-02

1. Żeromskiego 69/3, 58-302 Wałbrzych
tel./fax 0-74 / 844-65-02

Investor:	Urząd Gminy Miejska Szczawnica-Zdrój	Obiekt:	Budynek sali gimnastycznej ul. H. Sienkiewicza 28 w Szczawnie-Zdroju
Temat:	ul. T. Kosciuszki 17 w Szczawnie-Zdroju		
Przebudowa budynku sali gimnastycznej z instalacjami: wod.-kan., ogrzewania, wentylacji i elektrycznej - zaplecze sali. Instalacja elektryczna.			
Projektant:	Janusz Kozłowski	Nazwa projektu:	
Nr uprawnień:	UAN V 7323/3/23/04		
-	-		
-	-		
SCHEMAT JEDNOKRESKOWY TABLICA TK			
		Nr rys. ark.	E3/1-1
		Nr str.	68