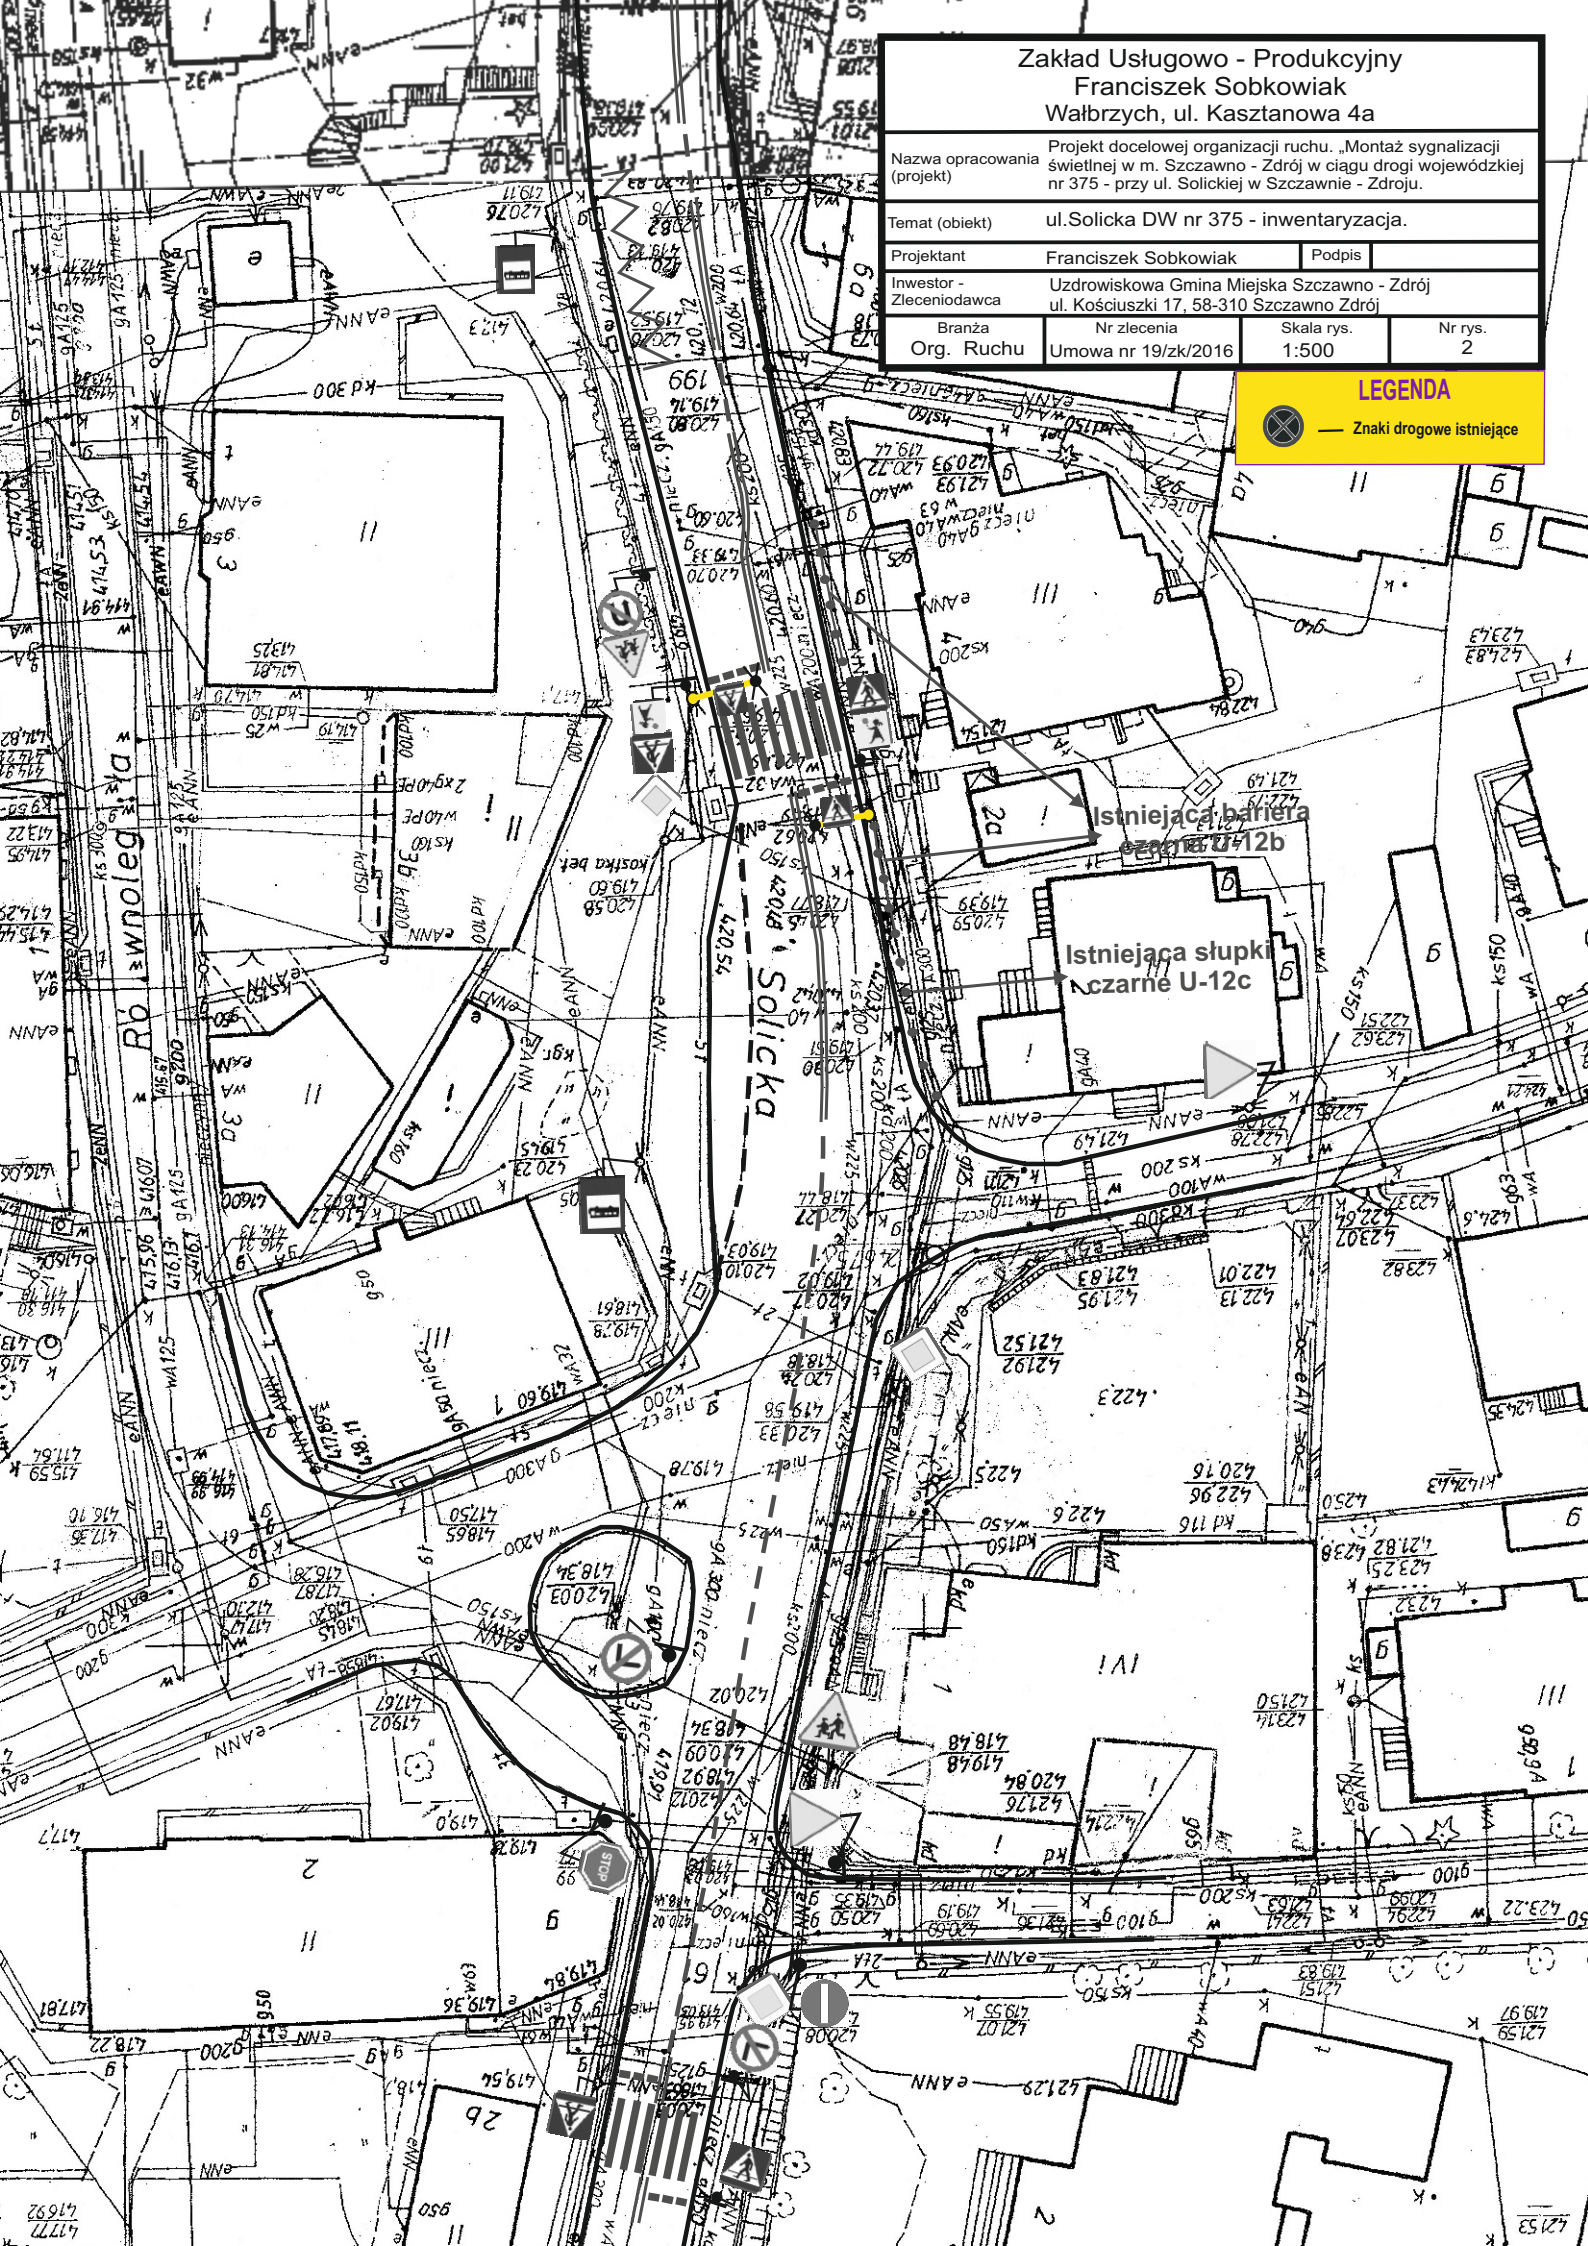
Zakład Usługowo - Produkcyjny
Franciszek Sobkowiak
Wałbrzych, ul. Kasztanowa 4a
Nazwa opracowania (projekt)
Projekt docelowej organizacji ruchu. „Montaż sygnalizacji świetlnej w m. Szczawno - Zdrój w ciągu drogi wojewódzkiej nr 375 - przy ul. Solickiej w Szczawnie - Zdroju.
Temat (obiekt)
ul.Solicka DW nr 375 - inwentaryzacja.
Projektant
Franciszek Sobkowiak
Podpis
Inwestor - Zleceniodawca
Uzdrowiskowa Gmina Miejska Szczawno - Zdrój
ul. Kościuszki 17, 58-310 Szczawno Zdrój
Branża
Org. Ruchu
Nr zlecenia
Umowa nr 19/zk/2016
Skala rys.
1:500
Nr rys.
2
LEGENDA
Znaki drogowe istniejące
Istniejąca bariera ochronna U-12b
Istniejąca słupki czarne U-12c
Solicka
Rybnowieg