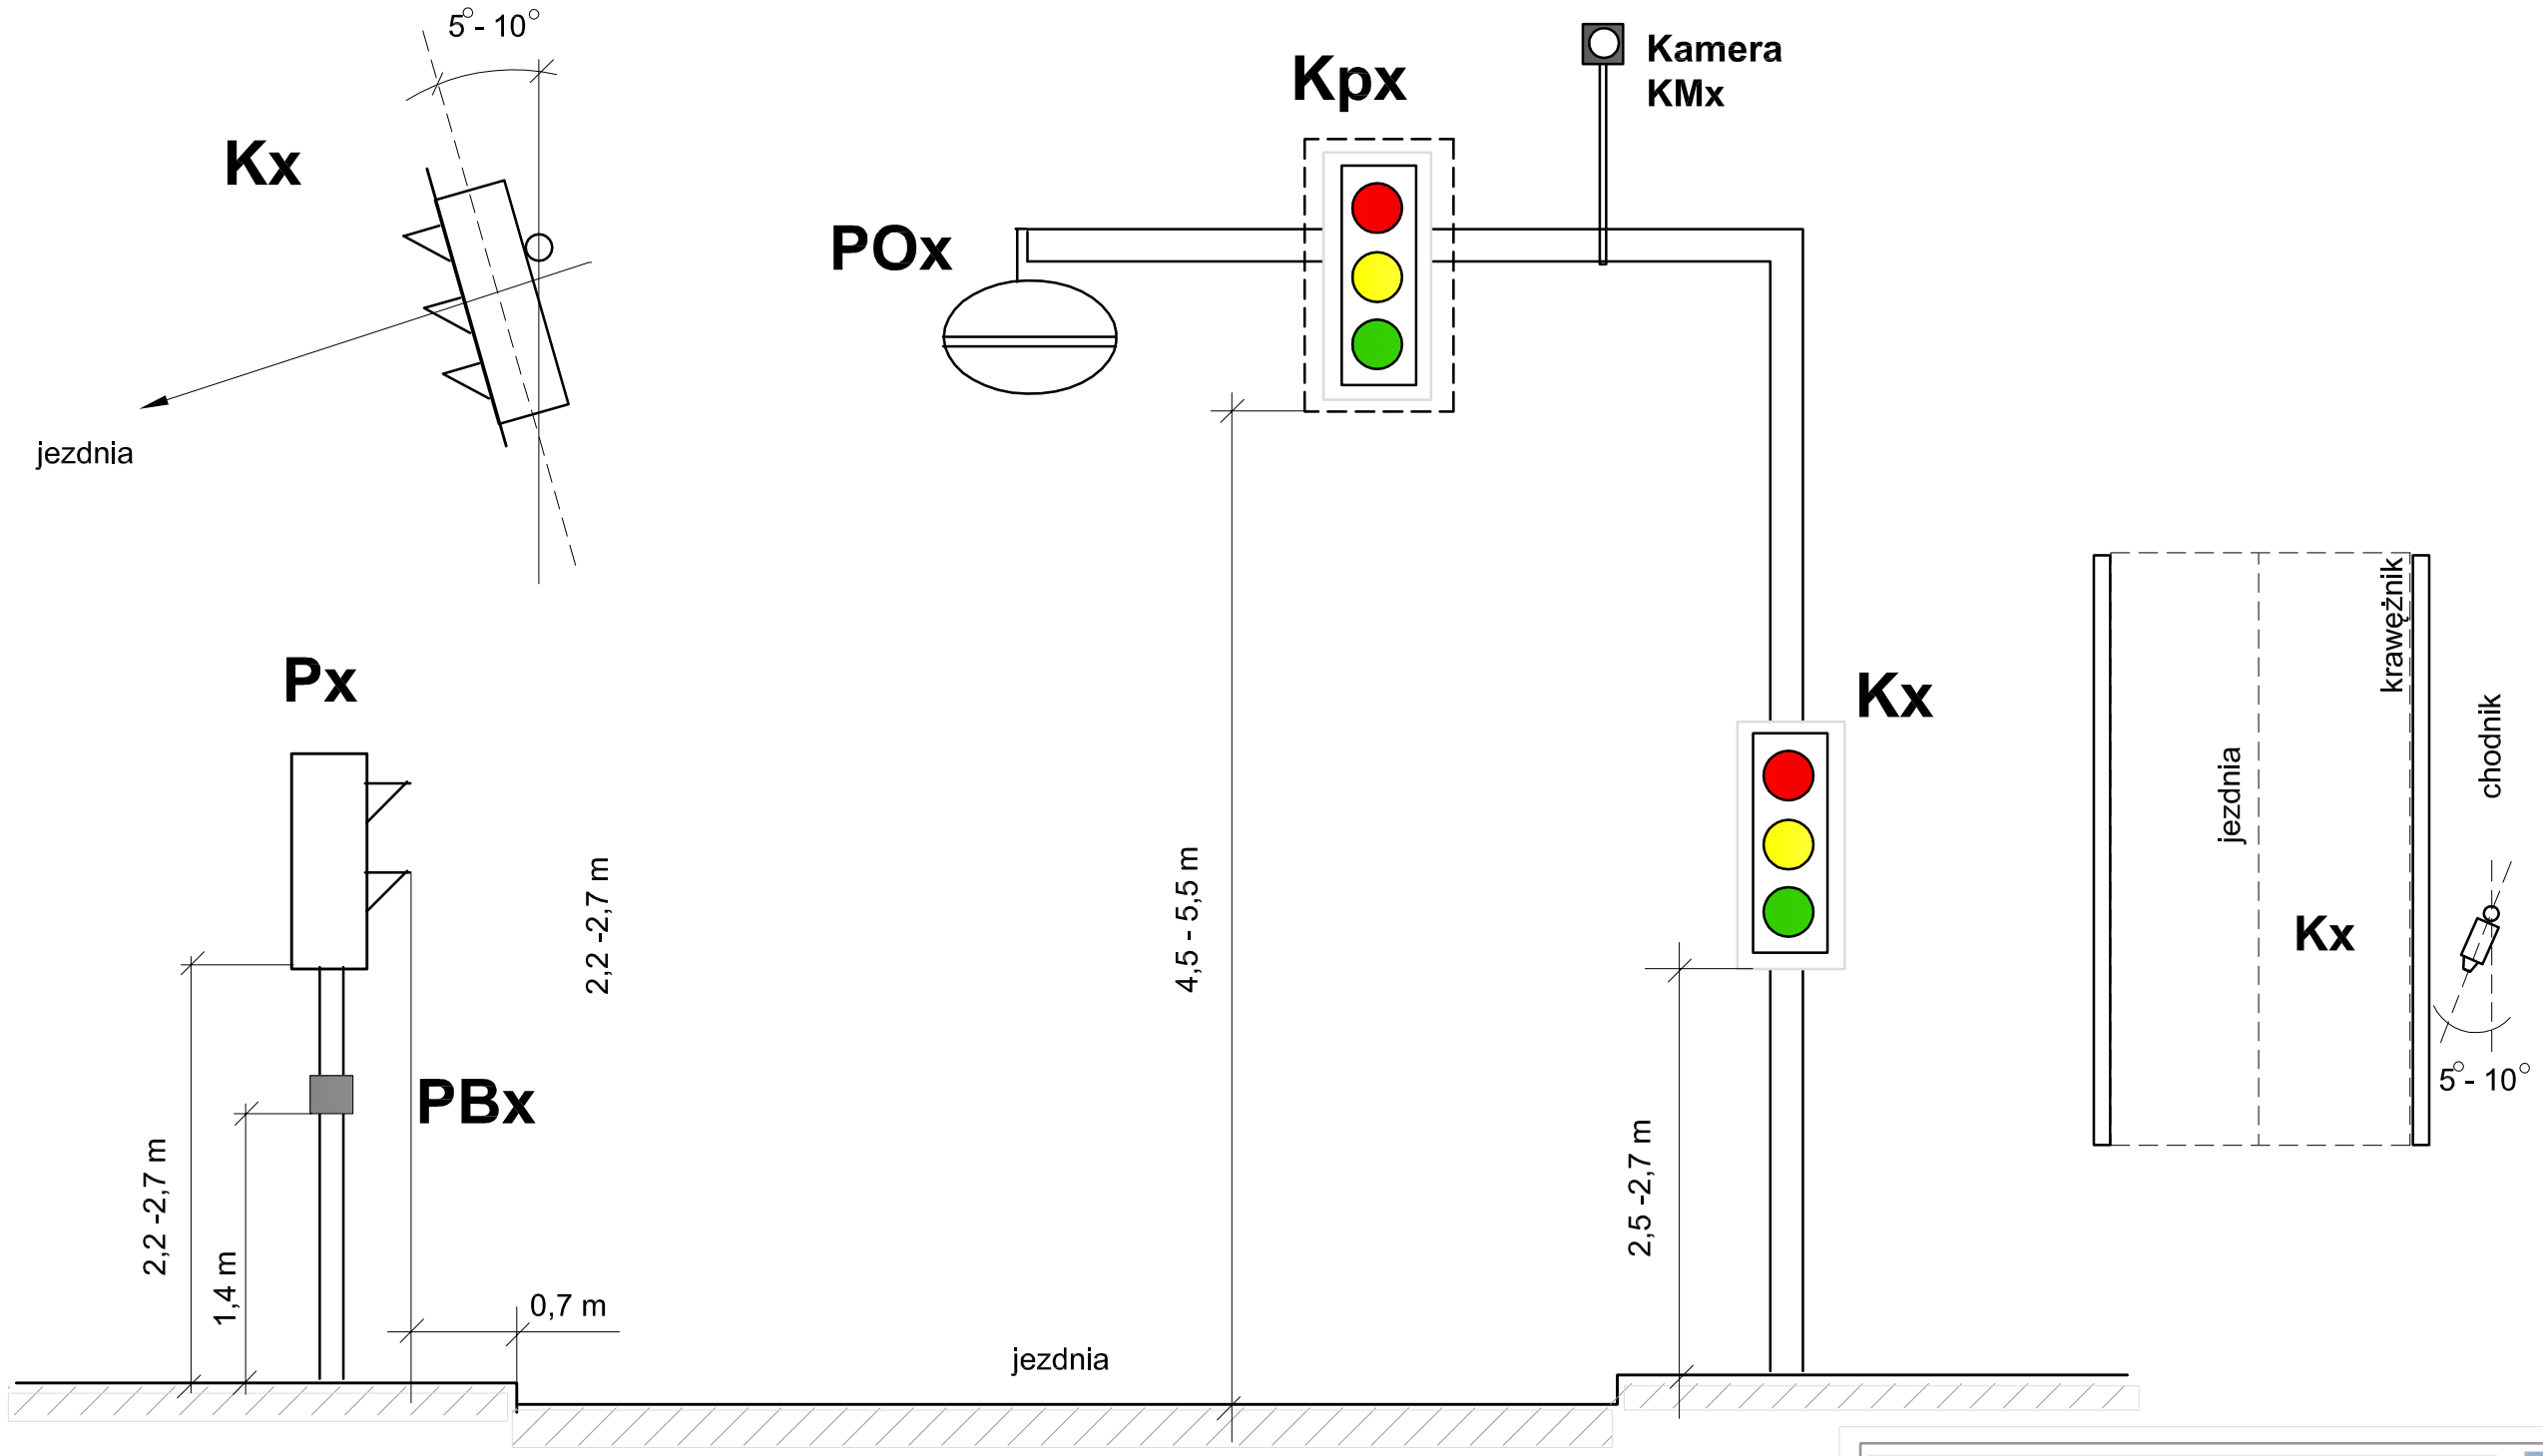

Zakład Usługowo - Produkcyjny
Franciszek Sobkowiak
ul. Kasztanowa 4a
58-300 Wałbrzych
tel./faks 74 843-33-22
NIP 886-100-94-78 REGON 890245666

Nazwa i lokalizacja inwestycji : MONTAŻ SYGNALIZACJI ŚWIETLNEJ NA PRZEJŚCIU DLA PIESZYCH W SZCZAWNO - ZDRÓJ, W CIĄGU DROGI WOJEWÓDZKIEJ NR. 375 - PRZY UL. SOLICKIEJ

Nazwa rysunku:

WARUNKI TECHNICZNE ROZMIESZCZENIA URZĄDZEŃ SYGNALIZACJI

Zleceniodawca - Inwestor: Uzdrowiskowa Gmina Miejska Szczawno Zdrój 58-310 Szczawno Zdrój ul. Kościuszki 17		Stadium projektu: PROJEKT WYKONAWCZY	Kierownik projektu: Andrzej Słodkowski			Data oprac. paźdz. 2016
Indeks			Zespół projektowy: Franciszek Sobkowiak, mgr inż. Zygmunt Pietras, Gabriel Słodkowski			Skala:
SPECJALNOŚĆ	Funkcja	Tytuł, imię , nazwisko:	Nr. uprawn.	Data:	Podpis	Rys. nr.
ELEKTRYCZNA	Projektant	mgr inż. Zygmunt Pietras Uprawniony do projektowania w specjalności sieci i instalacji elektrycznych	UAN.V/96 / 3 / 19 / 91 ANF.2 / 216 / 83	10 2016		E04
	Asystent projektanta	Gabriel Słodkowski		10 2016		