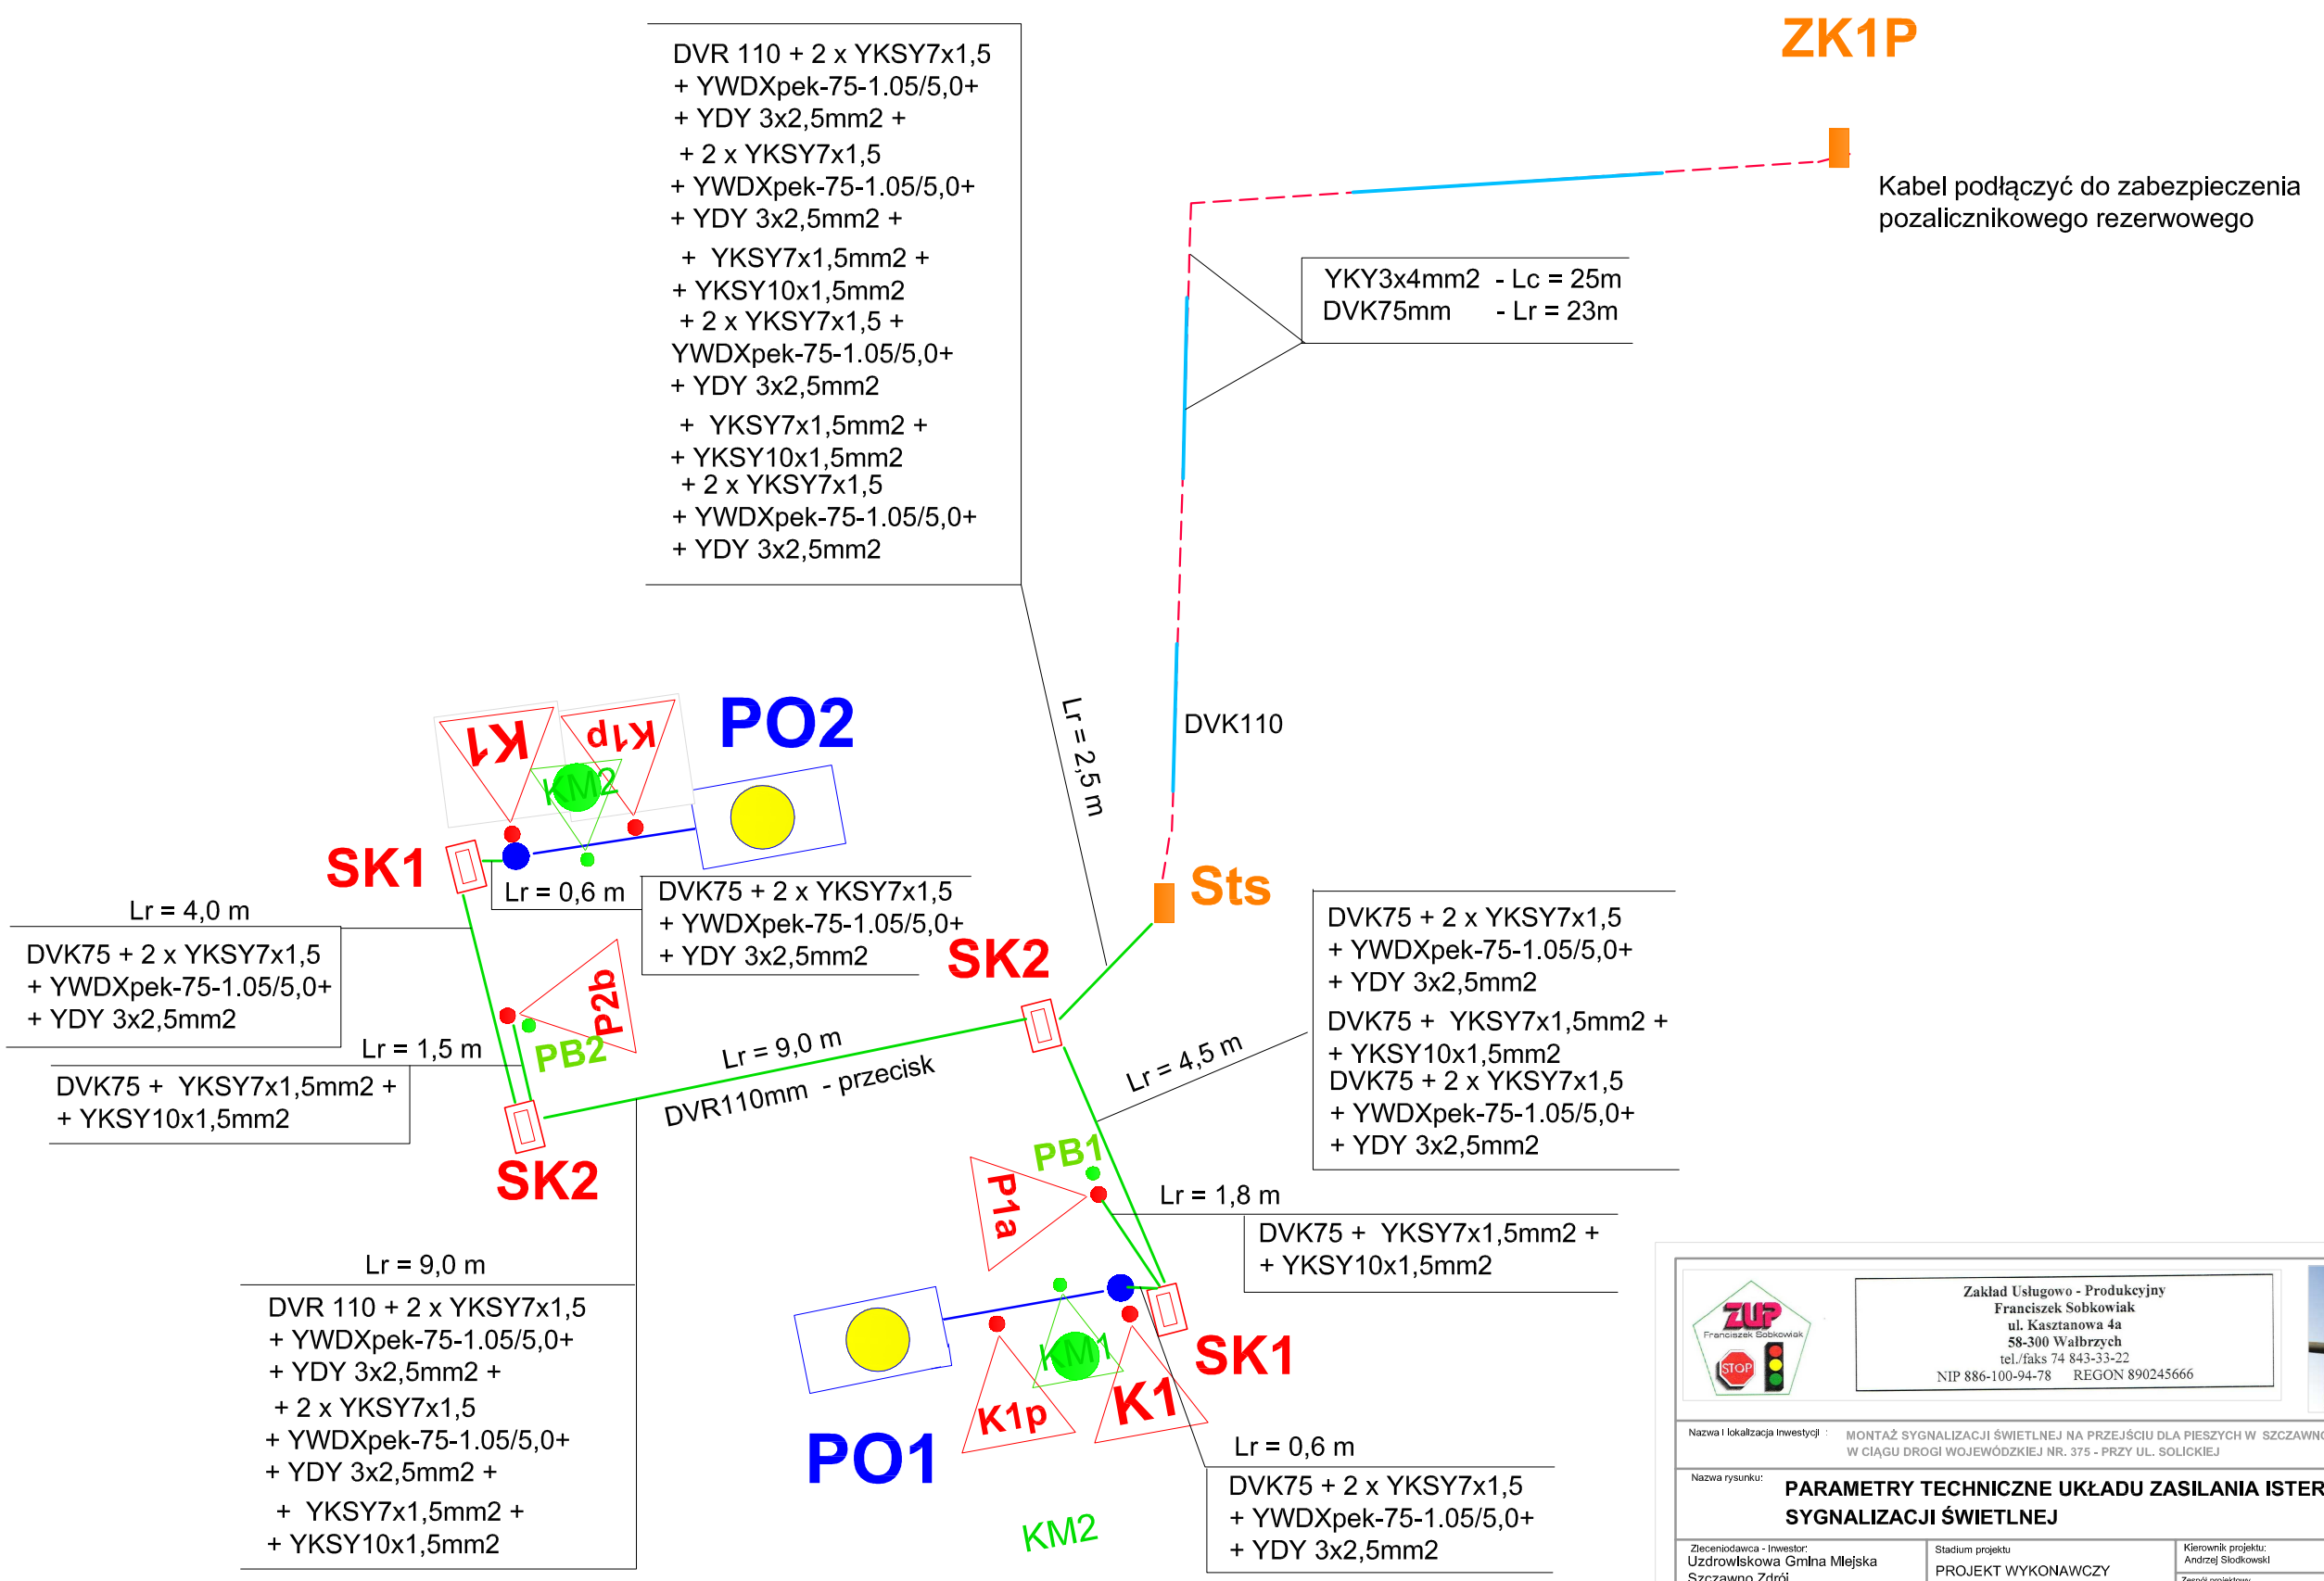

Zakład Usługowo - Produkcyjny
Franciszek Sobkowiak
ul. Kasztanowa 4a
58-300 Wałbrzych
tel./faks 74 843-33-22
NIP 886-100-94-78 REGON 890245666

Nazwa i lokalizacja inwestycji: MONTAŻ SYGNALIZACJI ŚWIETLNEJ NA PRZEJŚCIU DLA PIESZYCH W SZCZAWNO - ZDRÓJ, W CIĄGU DROGI WOJEWÓDZKIEJ NR. 375 - PRZY UL. SOLICKIEJ

Nazwa rysunku:

PARAMETRY TECHNICZNE UKŁADU ZASILANIA ISTEROWANIA SYGNALIZACJI ŚWIETLNEJ

Zleceniodawca - Inwestor: Uzdrowiskowa Gmina Miejska Szczawno Zdrój, 58-310 Szczawno Zdrój ul. Kościuszki 17		Stadium projektu: PROJEKT WYKONAWCZY	Kierownik projektu: Andrzej Słodkowski		Data oprac. październ. 2016
Indeks			Zespół projektowy: Franciszek Sobkowiak, mgr inż. Zygmunt Pietras, Gabriel Słodkowski		Skala:
SPECJALNOŚĆ	Funkcja	Tytuł, imię, nazwisko:	Nr. uprawn.	Data:	Podpis
ELEKTRYCZNA	Projektant	mgr inż. Zygmunt Pietras, Uprawniony do projektowania w specjalności sieci i instalacji elektrycznych	WAŁ/0967/3/10/91 ANF.2.2161/83	10 2016	Rys. nr. E03
	Asystent projektanta	Gabriel Słodkowski		10 2016	