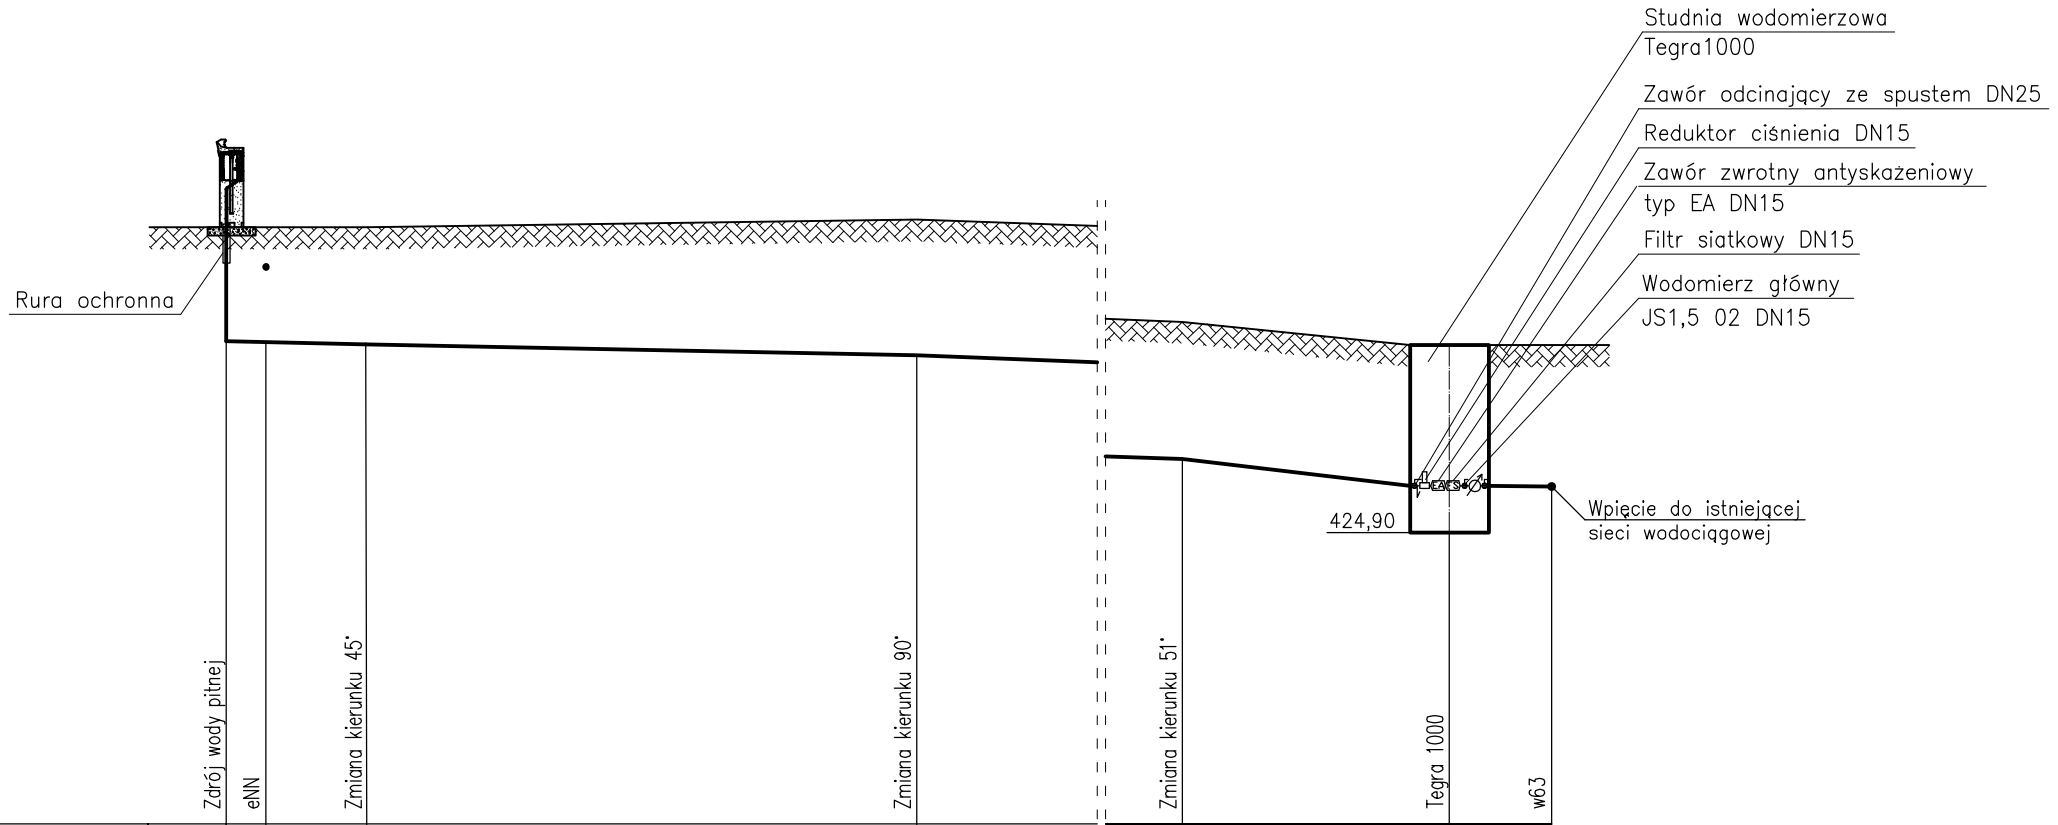

1:100

1:100

		Zdrój wody pitnej	eNN	Zmiana kierunku 45°	Zmiana kierunku 90°	Zmiana kierunku 51°	Tegra 1000	w63
Rzędna terenu	[m n.p.m.]	428,80	428,80	428,80	428,90	427,60	427,30	427,30
Rzędna osi przewodu	[m n.p.m.]	427,35	427,34	427,31	427,17	425,85	425,51	425,50
Zagłębienie przewodu	[m]	1,45	1,46	1,49	1,73	1,75	1,79	1,80
Długość odcinka	[m]		0,5	1,30	7,00	36,00	3,40	1,30
Odległość	[m]	0,00	0,50	1,80	8,80	44,80	48,20	49,50
Spadek przewodu	[%]		2,0%		2,0%	3,7%	10,0%	0,5%
Średnica przewodu	[mm]		de 32x2,9mm PE100 SDR11				de 32x2,9mm PE100 SDR11	

ADV
projekt
58-310 Szczawno-Zdrój, ul. Saperów 1/1

Projektant:	mgr inż. Ewa Agata Nowak	135/02/DUW		Data: 10.10.2016
Asystent:	mgr inż. Tomasz Nowak mgr inż. Marcin Dunowski			Stadium: PB
Temat:	Budowa przyłącza wodociągowego i kanalizacji sanitarnej do zdroju wody pitnej w ramach zadania: "Projekt ścieżki edukacyjno – ekologicznej w Parku Szwedzkim w Szczawnie – Zdroju" dz. nr 160, obręb nr 2 Szczawno – Zdrój			Skala: 1:100
Inwestor:	Uzdrowiskowa Gmina Miejska Szczawno – Zdrój ul. Kościuszki 17, 58-310 Szczawno – Zdrój			Nr. rys.: 2
Tytuł rys.:	Profil przyłącza wodociągowego			