



**Uwaga!**

Projektowane elementy małej architektury wchodzące w skład przystanku edukacyjno - ekologicznego należy zamontować w nawierzchniach istniejących, poczym należy odtworzyć istniejącą nawierzchnie.


**Legenda:**

1A - Projektowana tablica informacyjna  
1E - Projektowane lunety

Istniejąca nawierzchnia z kostki granitowej

Istniejąca nawierzchnia z trawy

ORIENTACJA PROJEKTOWANEGO PRZYSTANKU  
W PARKU SZWEDZKIM

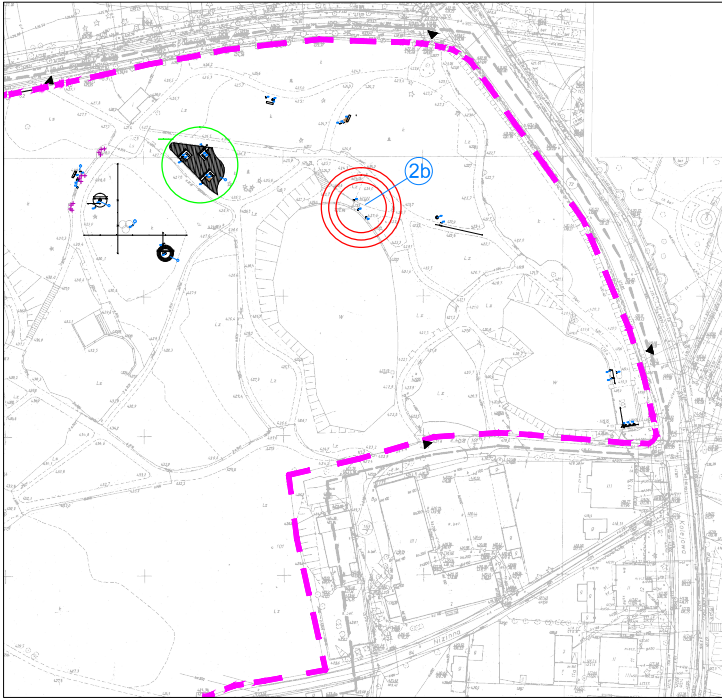

Legenda:

Lokalizacja projektowanego przystanku

STR. 10

	Pracownia Architektury Krajobrazu Łukasz Głowacz ul. Moniuszki 35, 64-100 Leszno tel. 668 150 674 e-mail: projektant@pak-glowacz.pl NIP: 699-182-86-53 REGON: 301414467	
TEMAT	PROJEKT ŚCIEŻKI EDUKACYJNO-EKOLOGICZNEJ W PARKU SZWEDZKIM W SZCZAWNIE-ZDRÓJU Projekt budowlany zamienny	
INWESTOR	Gmina Szczawno-Zdrój	
OBIEKT	Park Szwedzki	
ADRES INWESTYCJI	58-310 Szczawno-Zdrój działka nr ewid. 160. obręb Szczawno-Zdrój	
BRANŻA	ARCHITEKTURA KRAJOBRAZU	
PROJEKTANT ARCH. KRAJOBRAZU	INŻ. ARCH. KRAJ. BARTOSZ GŁOWACZ	
PROJEKTANT ARCH. KRAJOBRAZU	MGR INŻ. ARCH. KRAJ. ŁUKASZ GŁOWACZ	
RYSUNEK	Przystanek 2b	RYS.NR 5
		SKALA: 1:100
		DATA: Grudzień 2016