


## ORIENTACJA PROJEKTOWANEGO PRZYSTANKU W PARKU SZWEDZKIM

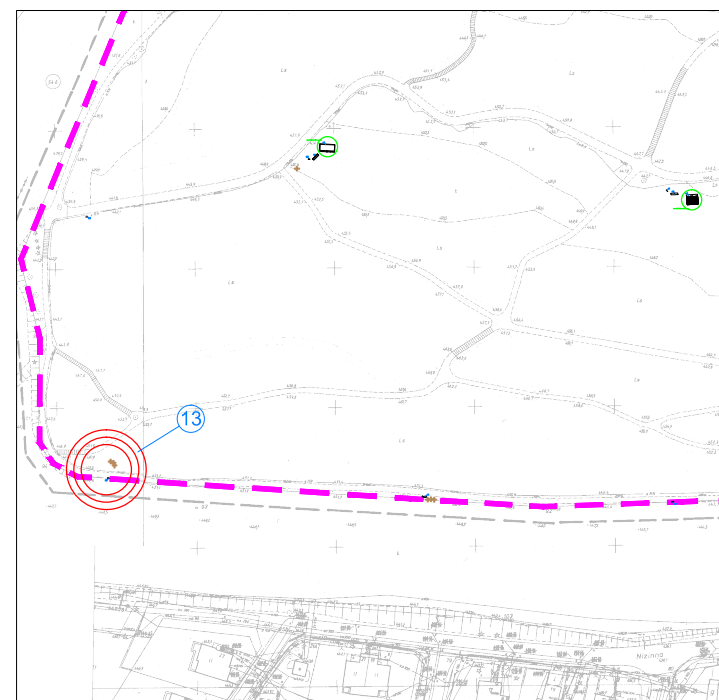

Legenda:



Lokalizacja projektowanego przystanku

STR.



Pracownia Architektury Krajobrazu  
Łukasz Głowacz  
ul. Moniuszki 35, 64-100 Leszno  
tel. 668 150 674  
e-mail: projektant@pak-glowacz.pl  
NIP: 699-182-86-53 REGON: 301414467

TEMAT

PROJEKT ŚCIEŻKI EDUKACYJNO-EKOLOGICZNEJ W PARKU SZWEDZKIM W SZCZAWNIE-ZDROJU
Projekt budowlany zamienny

INVESTOR

Gmina Szczawno-Zdrój
----------------------

OBIEKT

	Park Szwedzki
--	---------------

ADRES  
INWESTYCJI

58-310 Szczawno-Zdrój
działka nr ewid. 160. obręb Szczawno-Zdrój

BRANŽA

ARCHITEKTURA KRAJOBRAZU

PROJEKTANT  
ARCH. KRAJOBRAZU

INŻ. ARCH. KRAJ. BARTOSZ GŁOWACZ

PROJEKTANT  
ARCH. KRAJOBRAZU

MGR INŻ. ARCH. KRAJ. ŁUKASZ GŁOWACZ

RYSUNEK

### Przystanek 13

RYS.NR  
14

SKALA:  
1:100

DATA: Grudzień 2016

Uwaga!

Projektowane elementy małej architektury wchodzące w skład przystanku edukacyjno - ekologicznego należy zamontować w nawierzchniach istniejących, poczym należy odtworzyć istniejącą nawierzchnię.

Legenda:

1D - Projektowana tablica informacyjna typu II



Rośliny do usunięcia



Istniejąca nawierzchnia z trawy



➡ Granica parku