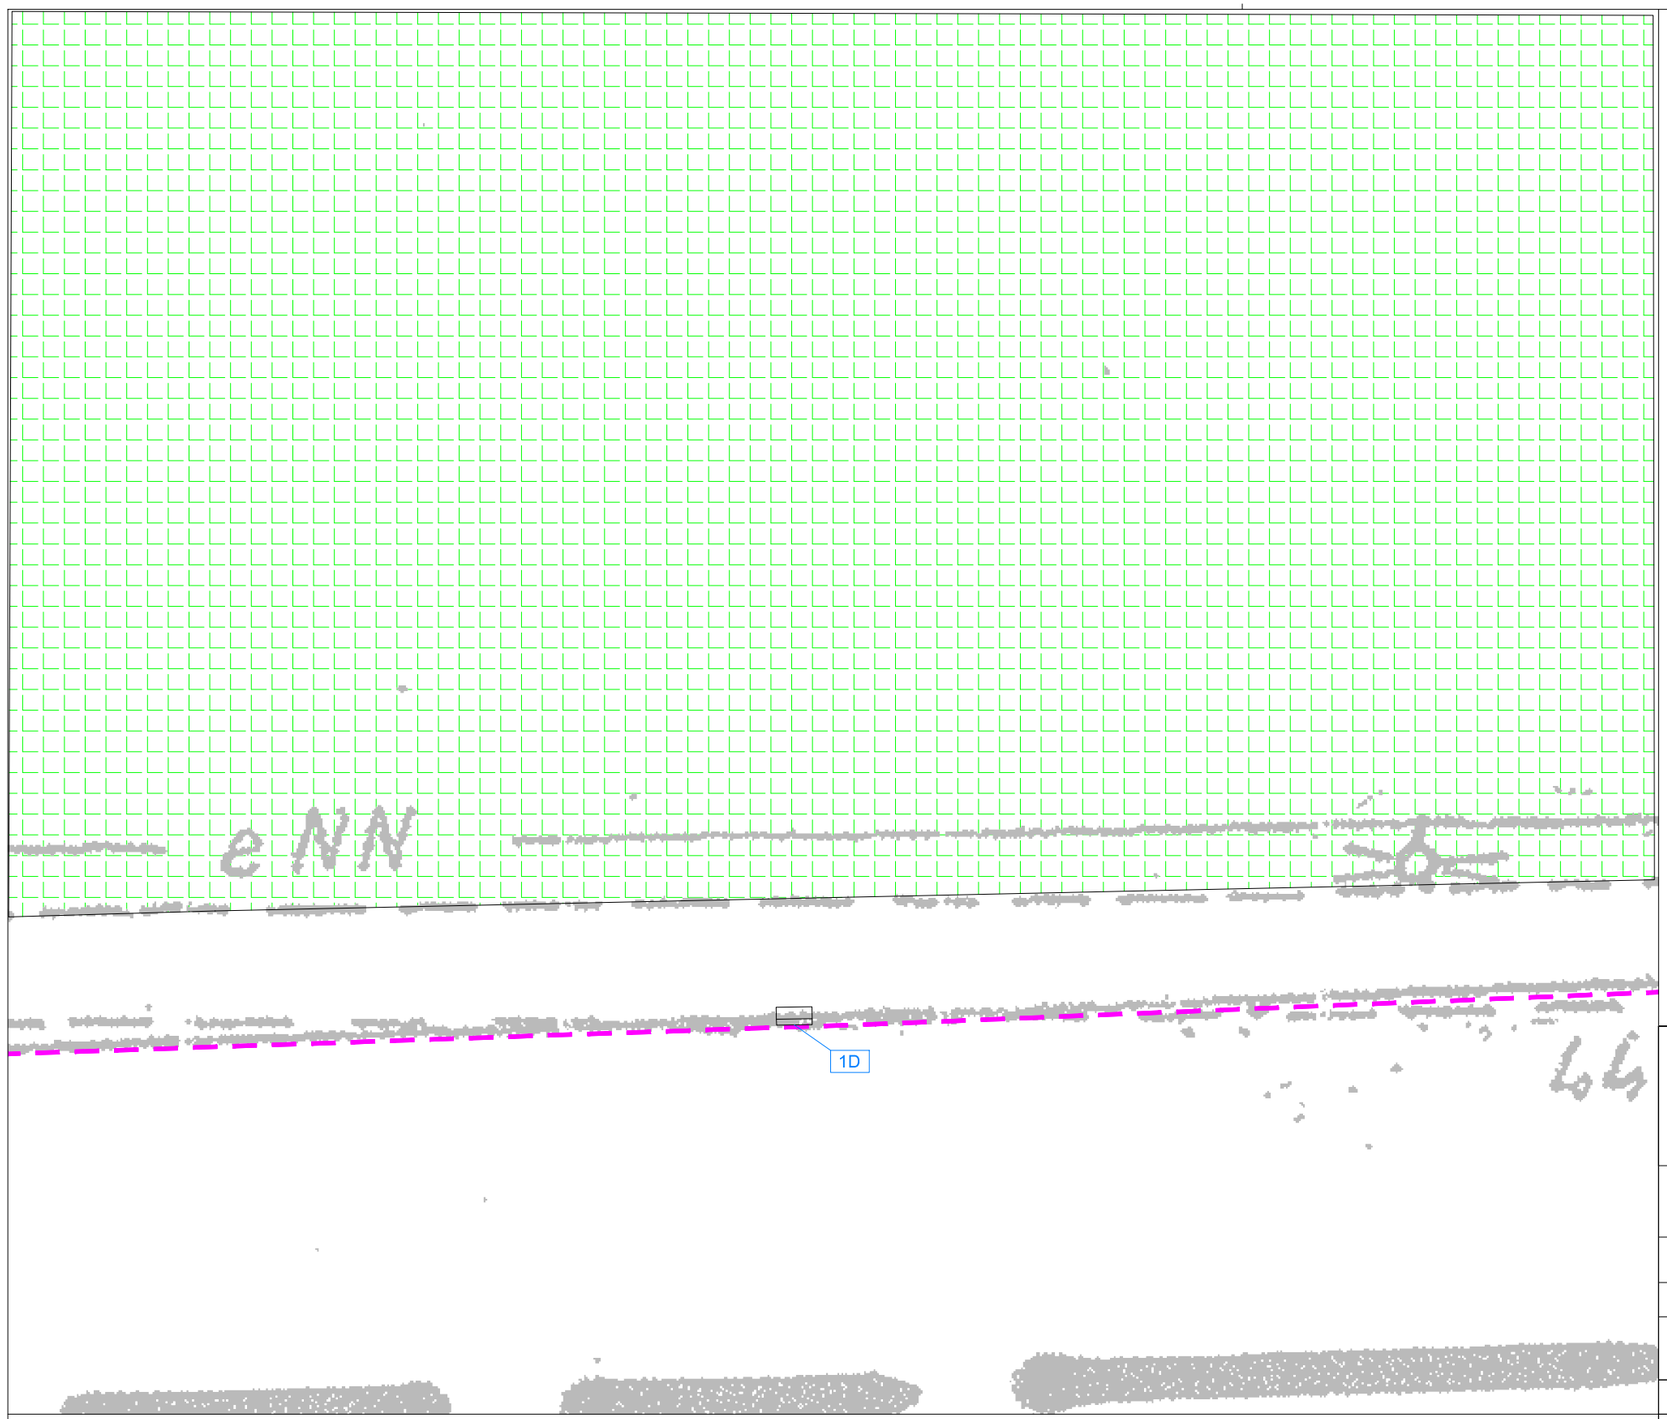

Uwaga!

Projektowane elementy małej architektury wchodzące w skład przystanku edukacyjno - ekologicznego należy zamontować w nawierzchniach istniejących, poczym należy odtworzć istniejącą nawierzchnie.

Legenda:

1D - Projektowana tablica informacyjna typu II

Istniejąca nawierzchnia z trawy

Granica parku

ORIENTACJA PROJEKTOWANEGO PRZYSTANKU
W PARKU SZWEDZKIM

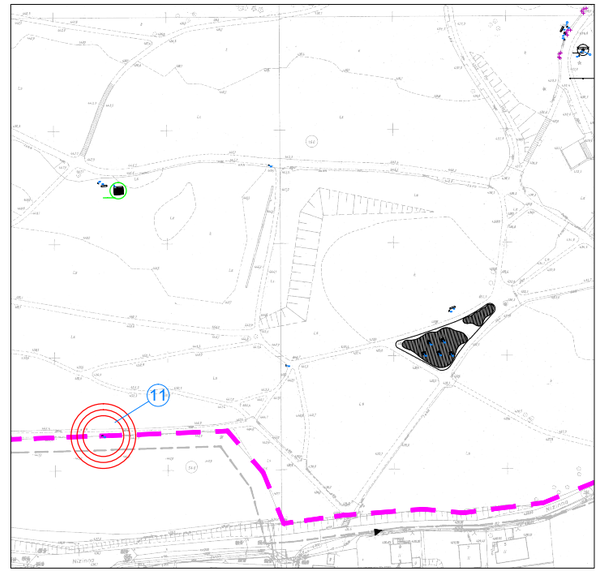

Legenda:

Lokalizacja projektowanego przystanku

STR.

Pracownia Architektury Krajobrazu
Łukasz Głowacz
ul. Moniuszki 35, 64-100 Leszno
tel. 668 150 674
e-mail: projektant@pak-glowacz.pl
NIP: 699-182-86-53 REGON: 301414467

TEMAT	PROJEKT ŚCIEŻKI EDUKACYJNO-EKOLOGICZNEJ W PARKU SZWEDZKIM W SZCZAWNIE-ZDROJU Projekt budowlany zamienny
INWESTOR	Gmina Szczawno-Zdrój
OBIEKT	Park Szwedzki
ADRES INWESTYCJI	58-310 Szczawno-Zdrój działka nr ewid. 160. obręb Szczawno-Zdrój
BRANŻA	ARCHITEKTURA KRAJOBRAZU
PROJEKTANT ARCH. KRAJOBRAZU	INŻ. ARCH. KRAJ. BARTOSZ GŁOWACZ
PROJEKTANT ARCH. KRAJOBRAZU	MGR INŻ. ARCH. KRAJ. ŁUKASZ GŁOWACZ
RYSUNEK: Przystanek 11	RYS.NR: 12 SKALA: 1:100 DATA: Grudzień 2016