


ORIENTACJA PROJEKTOWANEGO PRZYSTANKU
W PARKU SZWEDZKIM

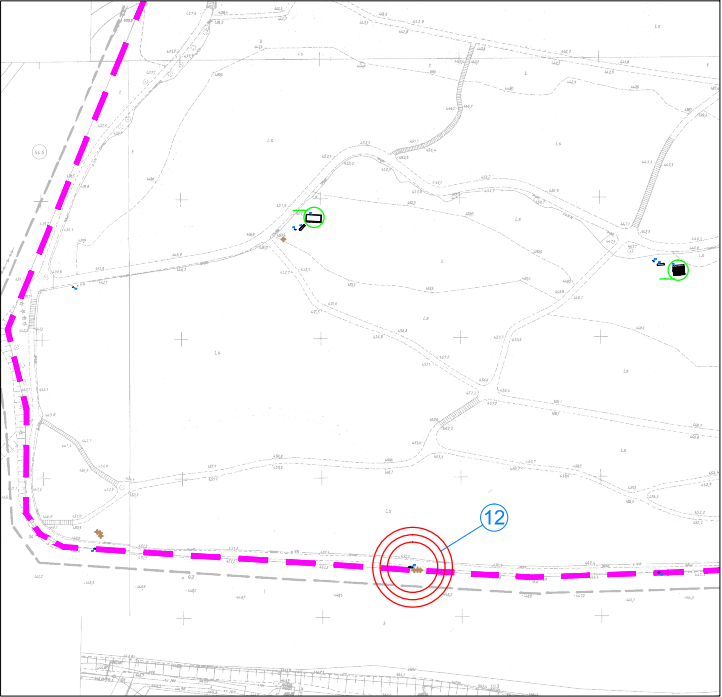

Legenda:



Lokalizacja projektowanego przystanku

STR.



Pracownia Architektury Krajobrazu
Łukasz Głowacz
ul. Moniuszki 35, 64–100 Leszno
tel. 668 150 674
e-mail: projektant@pak-glowacz.pl
NIP: 699–182–86–53 REGON: 301414467

TEMAT	PROJEKT ŚCIEŻKI EDUKACYJNO-EKOLOGICZNEJ W PARKU SZWEDZKIM W SZCZAWNIE-ZDRÓJU	
	Projekt budowlany zamienny	
INWESTOR	Gmina Szczawno-Zdrój	
OBIEKT	Park Szwedzki	
ADRES INWESTYCJI	58-310 Szczawno-Zdrój działka nr ewid. 160, obręb Szczawno-Zdrój	
BRANŻA	ARCHITEKTURA KRAJOBRAZU	

Uwaga!

Projektowane elementy małej architektury wchodzące w skład przystanku edukacyjno - ekologicznego należy zamontować w nawierzchniach istniejących, poczym należy odtworzyć istniejącą nawierzchnie.

Legenda:

1H- Projektowane urządzenie typu pryzmat z tabliczką informacyjną



Rośliny do usunięcia

— Granica parku



Istniejąca nawierzchnia z trawy

PROJEKTANT ARCH. KRAJOBRAZU	INŻ. ARCH. KRAJ. BARTOSZ GŁOWACZ	
PROJEKTANT ARCH. KRAJOBRAZU	MGR INŻ. ARCH. KRAJ. ŁUKASZ GŁOWACZ	
RYSUNEK Przystanek 12		RYS.NR 13
		SKALA: 1:100
		DATA: Grudzień 2016