


ORIENTACJA PROJEKTOWANEGO PRZYSTANKU
W PARKU SZWEDZKIM

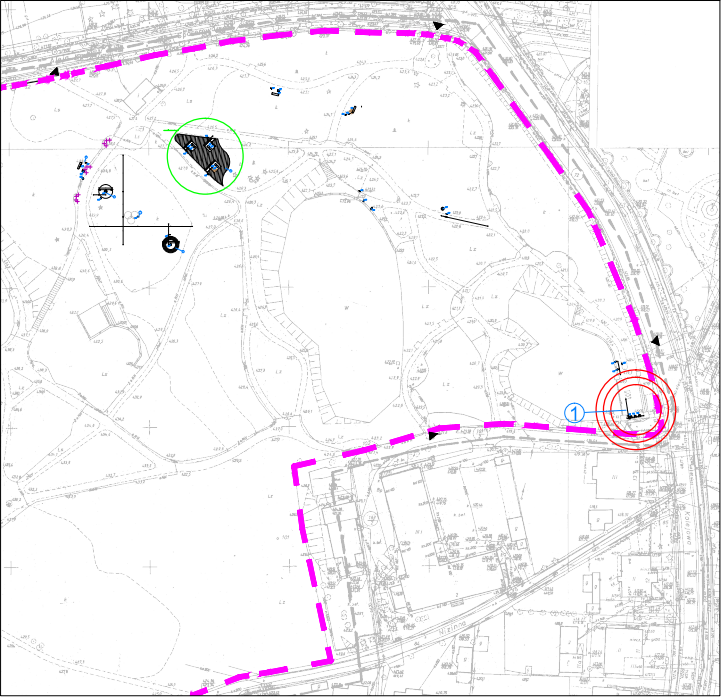

Legenda:



Lokalizacja projektowanego przystanku

STR. 10



Pracownia Architektury Krajobrazu
Łukasz Głowacz
ul. Moniuszki 35, 64-100 Leszno
tel. 668 150 674
e-mail: projektant@pak-glowacz.pl
NIP: 699-182-86-53 REGON: 301414467

TEMAT	PROJEKT ŚCIEŻKI EDUKACYJNO-EKOLOGICZNEJ W PARKU SZWEDZKIM W SZCZAWNIE-ZDRÓJU Projekt budowlany zamienny	
INWESTOR	Gmina Szczawno-Zdrój	
OBIEKT	Park Szwedzki	
ADRES INWESTYCJI	58-310 Szczawno-Zdrój działka nr ewid. 160. obręb Szczawno-Zdrój	
BRANŻA	ARCHITEKTURA KRAJOBRAZU	

Uwaga!

Projektowane elementy małej architektury wchodzące w skład przystanku edukacyjno - ekologicznego należy zamontować w nawierzchniach istniejących, poczym należy odtworzyć istniejącą nawierzchnie.

Legenda:

1A - Projektowana tablica informacyjna



Istniejąca nawierzchnia z kostki granitowej

--- Granica parku

PROJEKTANT ARCH. KRAJOBRAZU	INŻ. ARCH. KRAJ. BARTOSZ GŁOWACZ	
PROJEKTANT ARCH. KRAJOBRAZU	MGR INŻ. ARCH. KRAJ. ŁUKASZ GŁOWACZ	
RYSUNEK		RYS.NR 2
Przystanek 1		SKALA: 1:100
		DATA: Grudzień 2016