


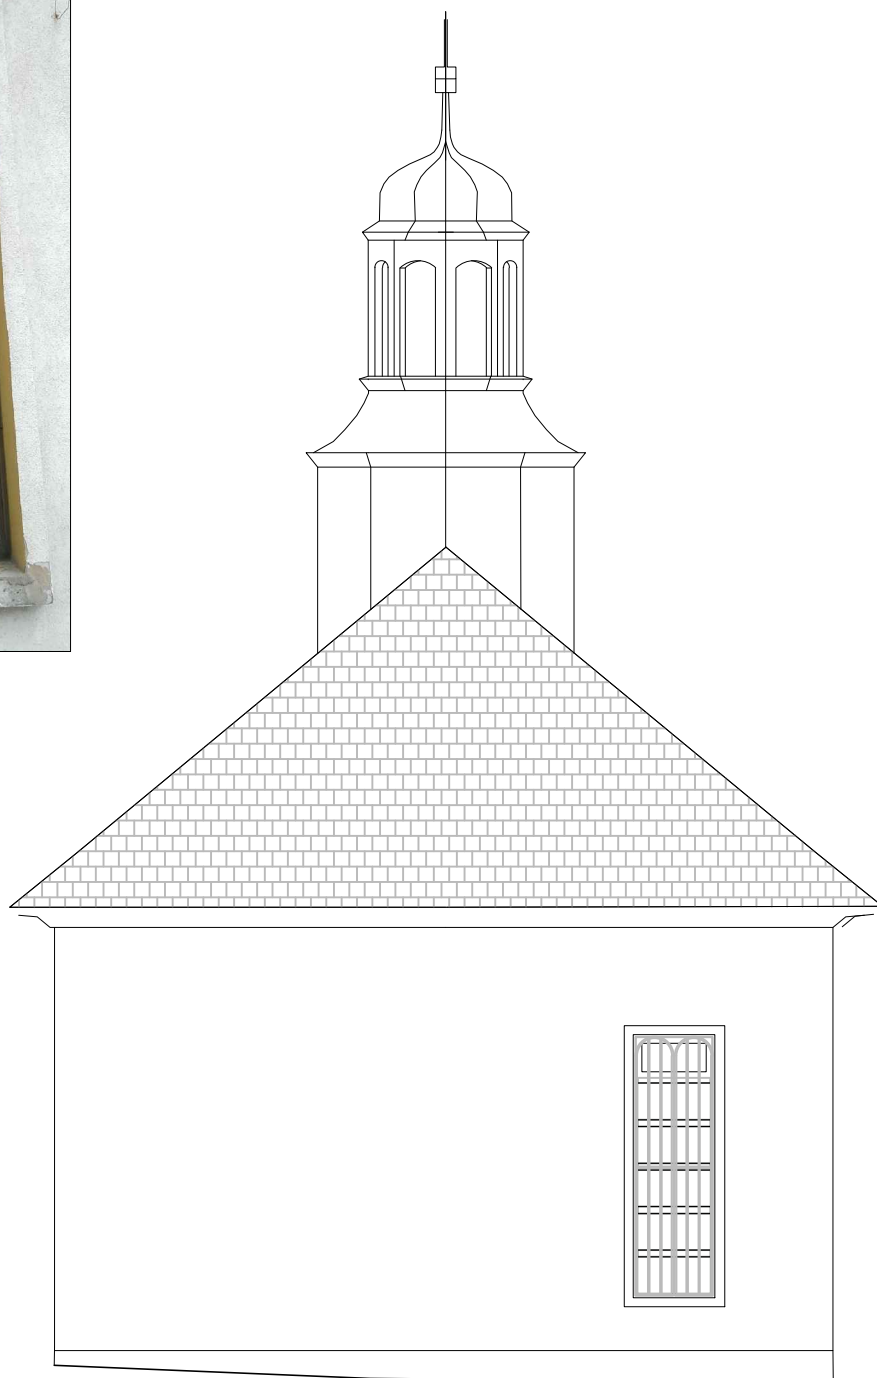

SZCZEGÓŁ-OKNO i KRATA



PRACOWNIA PROJEKTOWO-WYKONAWCZA P R A K S I S Wrocław ul.Kolejowa 34/13 tel.71-3428722 e-mail kbpraksis@o2.pl			
OBIEKT	KAPLICA CMENTARNA NA CMENTARZU KOMUNALNYM 58-310 SZCZAWNO ZDRÓJ ul. BOLESŁAWA PRUSA nr1		ETAP P.B.
TEMAT	REMONT WNĘTRZA KAPLICY CMENTARNEJ		BRANŻA ARCHITEKTURA
INWESTOR	UZDROWISKOWA GMINA MIEJSKA SZCZAWNO ZDRÓJ 58-310 SZCZAWNO ZDRÓJ ul.KOŚCIUSZKI nr17		DATA 07.2016
TYTUŁ RYS.	ELEWACJA POŁUDNIOWA		SKALA 1:100
PROJEKTANT ARCH.	arch.KRZYSZTOF BAK	upr.bud.nr60/90/UW	NR RYS.
SPRAWDZAJĄCY ARCH.	arch.WOJCIECH ŁAPIŃSKI	upr.bud.nr255/93/UW	A3