RZUT PARTERU

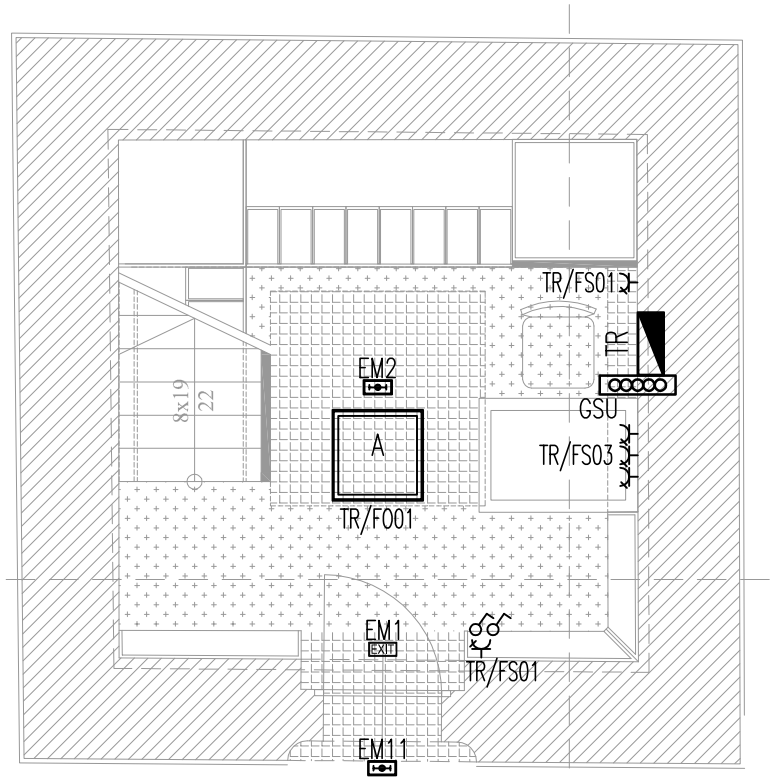

RZUT I PIĘTRA

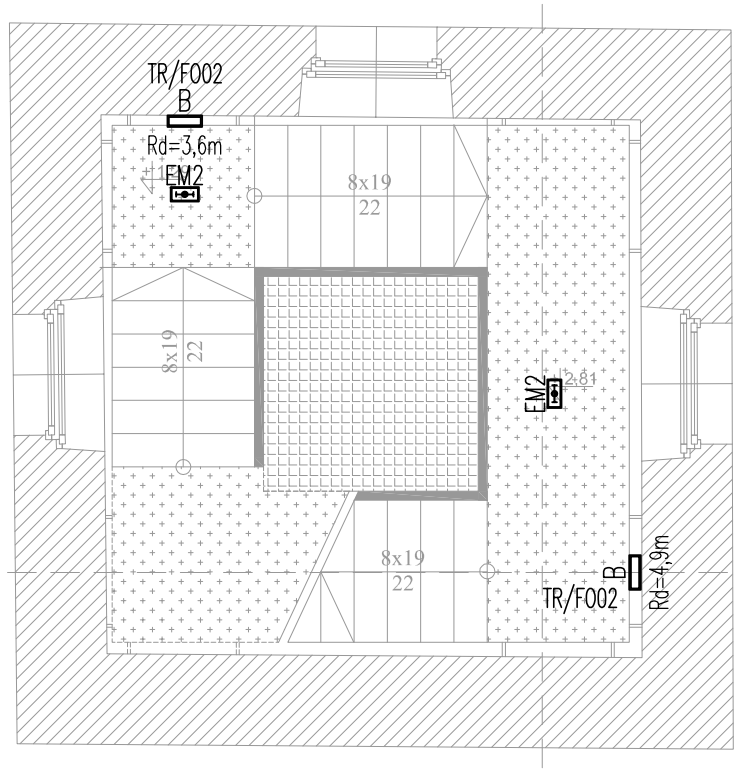

RZUT II PIĘTRA

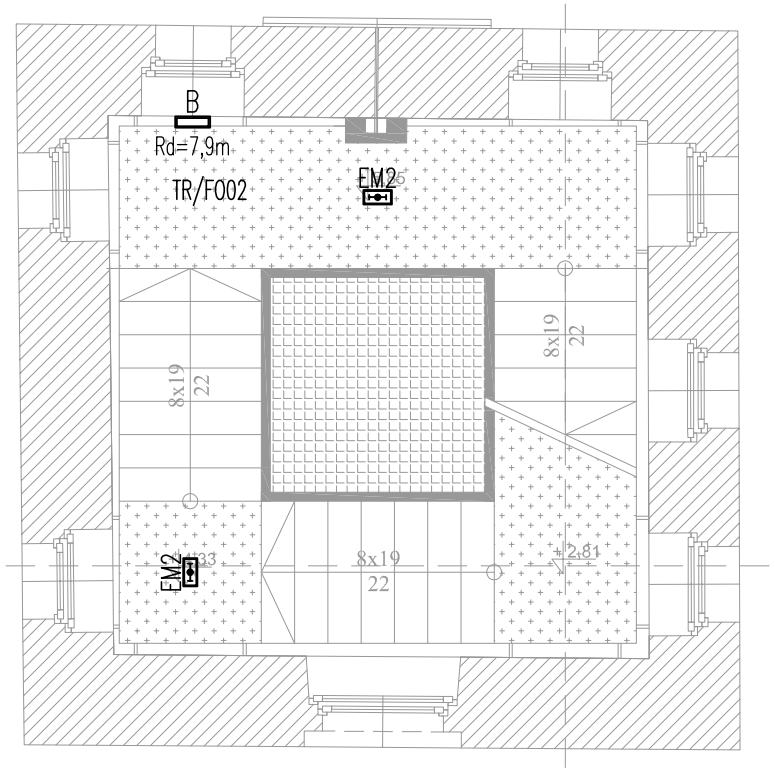

RZUT DACHU

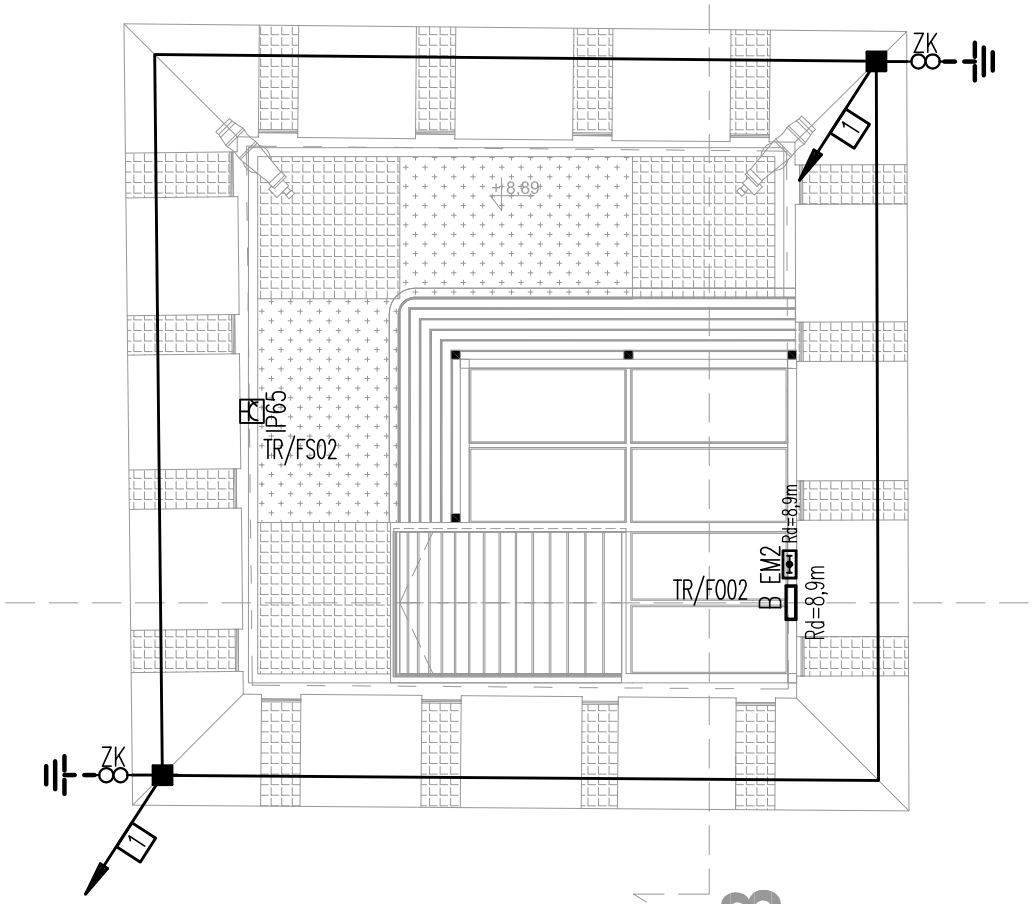

LEGENDA:

- A — OPRAWA LED NASTROPOWA 36,4W 4000lm IP20
- B — OPRAWA LED NAŚCIENNA 25,8W 1500lm IP66
- EM1 — OPRAWA EWAKUACYJNA LED, NAŚCIENNA – JEDNOSTRONNA Z PIKTOGRAMEM, 1,2W, IP40
- EM2 — OPRAWA AWARYJNA LED, NASTROPOWA, 4W, IP65
- EM11 — OPRAWA AWARYJNA LED, NAŚCIENNA ZEWNĘTRZNA, 4W, IP65, –20°C
- ŁĄCZNIK 1–BIEGUNOWY 230V/16A PODTYNKOWY
- ROZDZIELNICA
- GNIAZDO 230V/16A PODTYNKOWE
- GNIAZDO 230V/16A IP65 NATYNKOWE
- ZWODY POZIOME FeZn ø8
- ZŁĄCZE KONTROLNO POMIAROWE
- POŁĄCZENIE SKRĘCANE
- SZYNA UZIEMIAJĄCA
- PRZEWODY ODPROWADZAJĄCE INSTALACJI ODGROMOWEJ. DRUT STALOWY FeZn ø8mm UKŁADANY NATYNKOWO ZA POMOCĄ UCHYTÓW ELEWACYJNYCH POŁĄCZENIE Z INSTALACJĄ UZIEMIEJĄCĄ POPRZEZ ZŁĄCZA KONTROLNO–POMIAROWE
- UZIOM PIONOWY L=5m

MBM rok. założenia 1989
FIRMA KONSULTINGOWA I PROJEKTOWO-BADAWCZO-BUDOWLANA sp. z o.o.
ul.Wybickiego 10/5 51-144 Wrocław **PRACOWNIA: ul. Prusa 95/4E 50-316 Wrocław**
tel/fax 71 729 41 54, kom. 601 643 615, e-mail: mbm.firma@wp.pl, Nr KRS 0000240997

Zadanie inwestycyjne	**REWITALIZACJA WIEŻY WIDOKOWEJ ANNA W PARKU ZDROJOWYM IM. HENRYKA WIENIAWSKIEGO W SZCZAWNIE-ZDROJU**
Adres inwestycji	SZCZAWNO-ZDRÓJ , dz. nr 678/2 , Obręb nr 1
Inwestor	UZDROWISKOWA GMINA MIEJSKA SZCZAWNO-ZDRÓJ UL. T. KOŚCIUSZKI 17, 58-310 SZCZAWNO-ZDRÓJ
Stadium	**PROJEKT WYKONAWCZY**
Nazwa rys.	**WIEŻA WIDOKOWA "ANNA" - PLAN INSTALACJI ELEKTRYCZNYCH WEWNĘTRZNYCH**

				Podpis
instalacje elektryczne	mgr inż. Grzegorz DRELICH	SLK/0605/POOE/04	projektant	
instalacje elektryczne	mgr inż. Jan KOSTRZANOWSKI	UAN-VIII-7342/156/9	sprawdzający	

Data	PAŹDZIERNIK 2016 r.	Skala 1:50	Nr rys. **IE-102**

A3