Województwo: dolnośląskie
Powiat: wałbrzyski
Jednostka ewidencyjna: 022103_1, Szczawno-Zdrój
Obręb: 0002, Nr2

KOPIA MAPY ZASADNICZEJ

SKALA 1:500

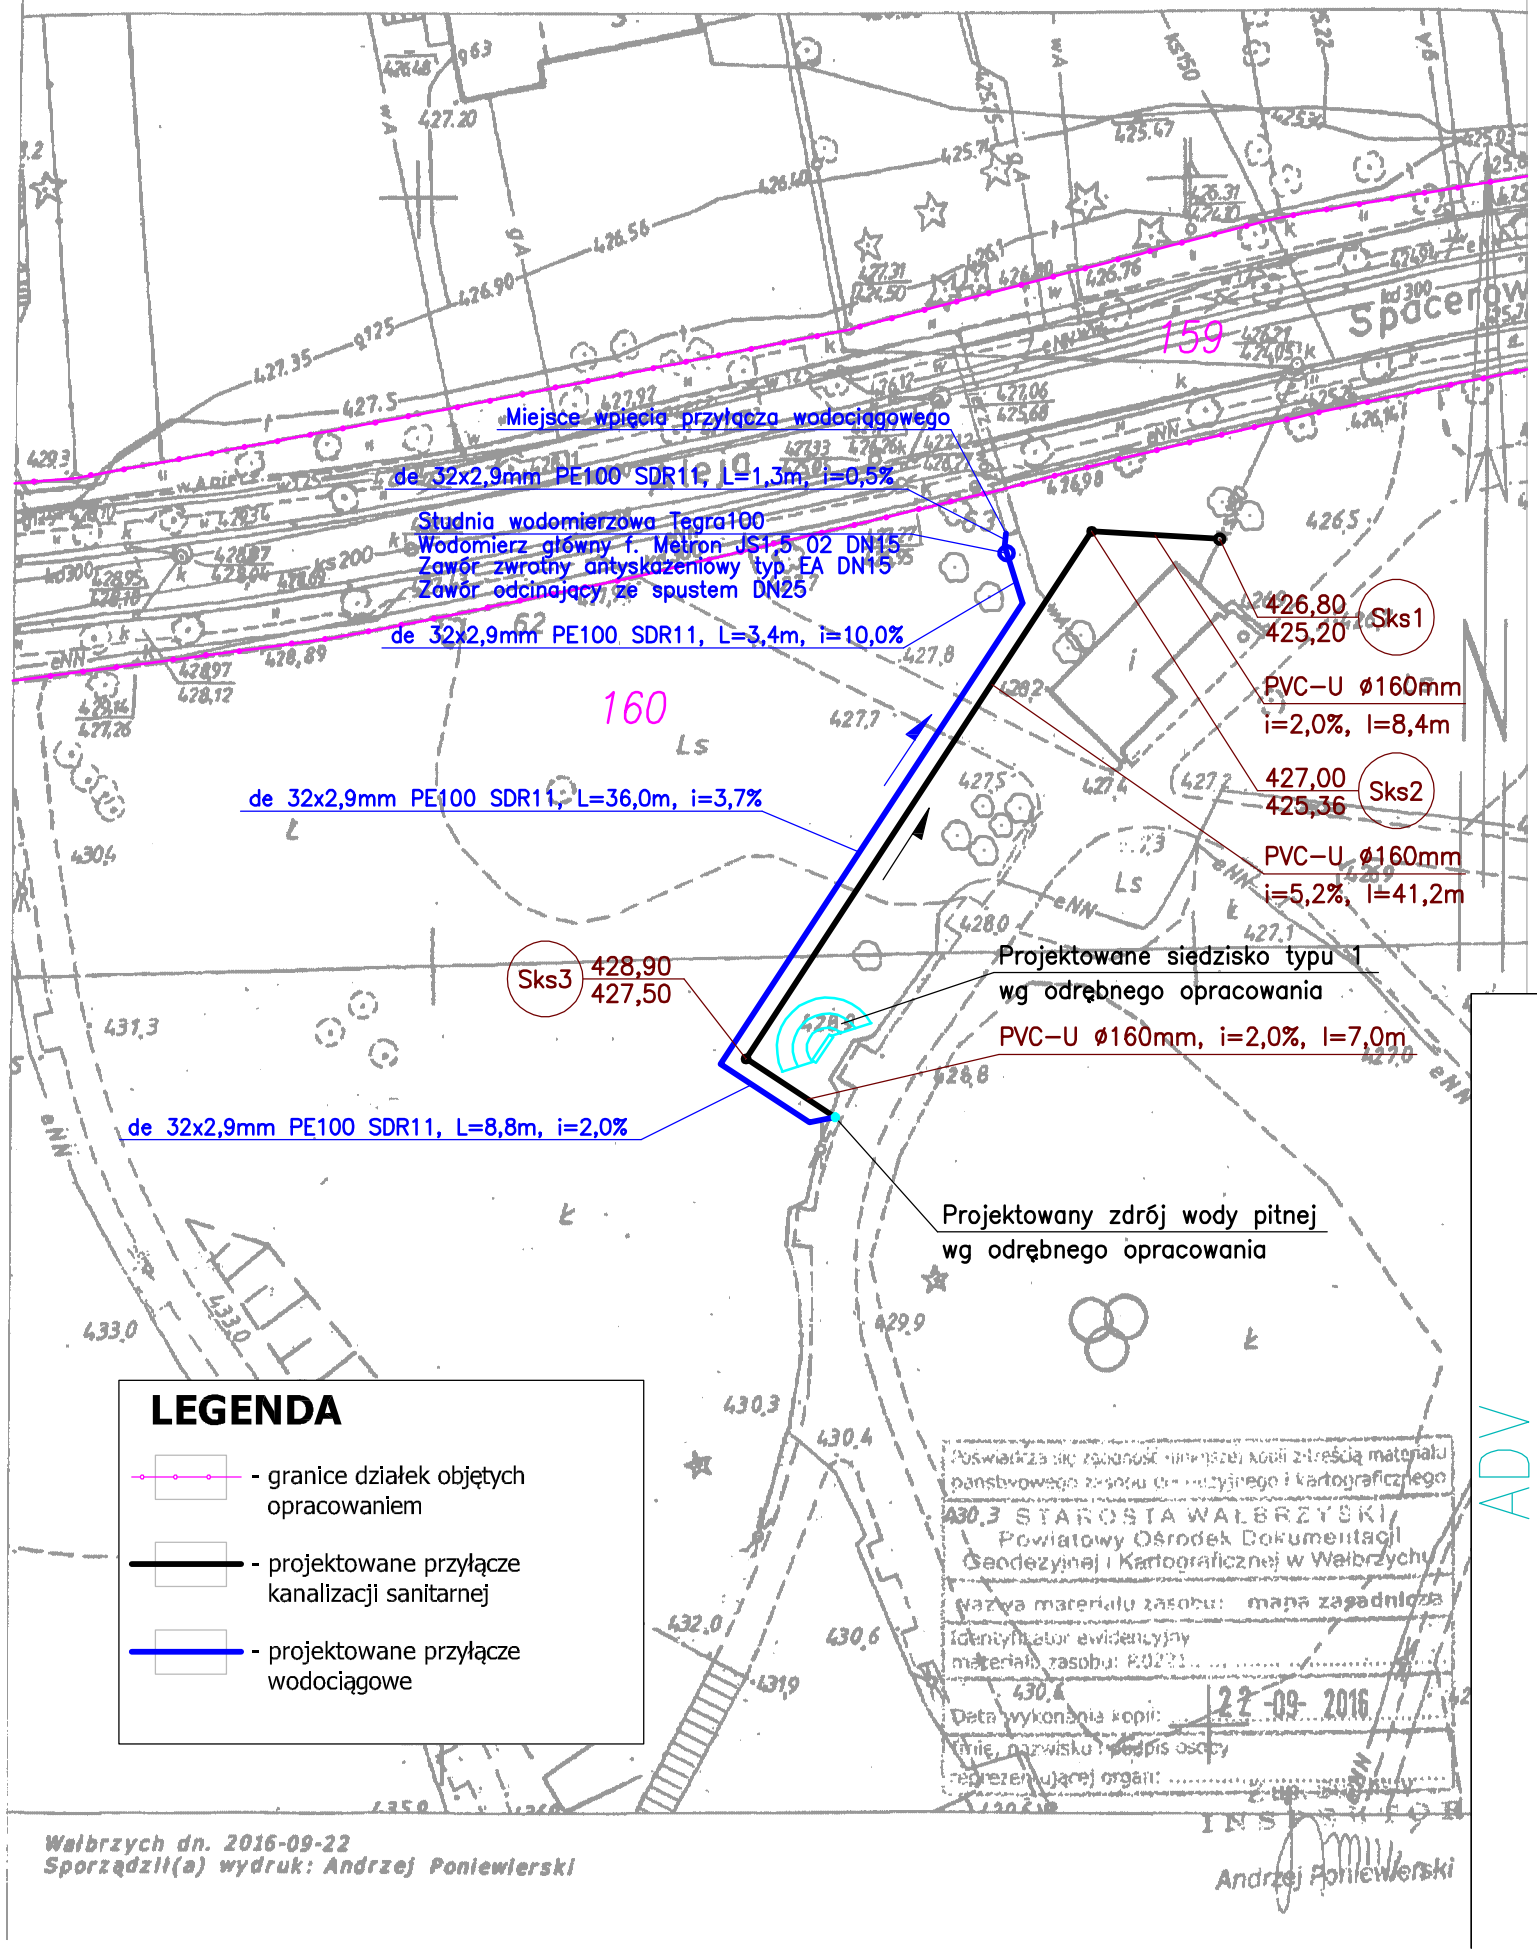

Wałbrzych dn. 2016-09-22
Sporządził(a) wydruk: Andrzej Poniewierski

ADV
projekt
58-310 Szczawno-Zdrój, ul. Saperów 1/1

Data:	10.10.2016
Stadium:	PB
Skala:	1:500
Nr. rys.:	1
Projektant:	mgr inż. Ewa Agata Nowak 135/02/DUW
Asystent:	mgr inż. Tomasz Nowak
	mgr inż. Marcin Dunowski
Temat:	Budowa przyłącza wodociągowego i kanalizacji sanitarnej do zdroju wody pitnej w ramach zadania: "Projekt ścieżki edukacyjno – ekologicznej w Parku Szwedzkim w Szczawnie – Zdroju" dz. nr 160, obręb nr 2 Szczawno – Zdrój
Inwestor:	Uzdrowiskowa Gmina Miejska Szczawno – Zdrój ul. Kościuszki 17, 58–310 Szczawno – Zdrój
Tytuł rys.:	Projekt zagospodarowania terenu